

RENVOOI


Metselwerk baksteen	cv. Centrale verwarming	Schakelaar enkelpolig
Kalkzandsteen dik 100 mm.	mk. Meterkast	3 standen schakelaar
Kalkzandsteen dik 214 mm.	Zoemer bel	Serieschakelaar
Lichte scheidingswand	Drukknop bel	Wisselschakelaar
hwa	Rookmelders	Gearde wandcontactdoos enkel
Hemelwaterafvoer	Loze leiding	Gearde wandcontactdoos dubbel
wm.	Zusteroproep (Loze leiding)	Lichtaansluitpunt
wd.	Elektrische deur (Loze leiding)	Wandlichtaansluitpunt
stl.	Standleiding	Buitenlicht (wand montage)
ontl.	Ontluchtungsleiding	noodverlichting
vr.	Ventilatie rooster	transparent vluchtweegaanduiding
30min. brandwerend zelfsluitend	Thermostaat	aanduiding nooduitgang
Wand verdeelkast opbouw	Videofoon+zoemer	aanduiding knopcilinder
	Antenne	brandslanghaspel

KLEUR- EN MATERIALENSTAAT

ONDERDEEL	MATERIAAL	KLEUR
Gevelbekleding	Potdekselwerk	Zwart / Antraciet
Kozijnen	Hout	Donker grijs
Dakgoten	Zink	Natuurlijk
Besidelel	Hout	Wit
Dak	Ramen dak	Oranje
Dakbedekking	Bitumieuze dakbedekking	Zwart

RUIMTE INDELING

RMN	RUIMTE	B. B. -BENAMING	OPPERVLAKTE
0.01	Entree	Verkeersruimte	59.1
0.02	Meterkast	Technische ruimte	nvt
0.03	Coachruimte	Verbijfsruimte	7.0
0.04	Meterkast	Bergruimte	3.1
0.05	Lesruimte	Verbijfsruimte	50.3
0.06	Lesruimte	Verbijfsruimte	50.0
0.07	Kleedkamer Dames	Doucheruimte	5.2
0.08	Kleedkamer Heren	Doucheruimte	5.2
0.09	Herentoeilet	Toiletruimte	4.3
0.10	Toilet	Toiletruimte	1.2
0.11	Damestoilet	Toiletruimte	3.0
0.12	Toilet	Toiletruimte	1.2
0.13	Toilet	Toiletruimte	1.2
0.14	Kantine	Verbijfsruimte	56.0
0.15	Lesruimte	Verbijfsruimte	42.3
0.16	Coachruimte	Verbijfsruimte	9.2
0.17	Dierenverblijf	Onbenaemde ruimte	361.1
1.01	Inpandig Balkon	Onbenaemde ruimte	38.7
1.02	Bergzolder	Bergruimte	30.1

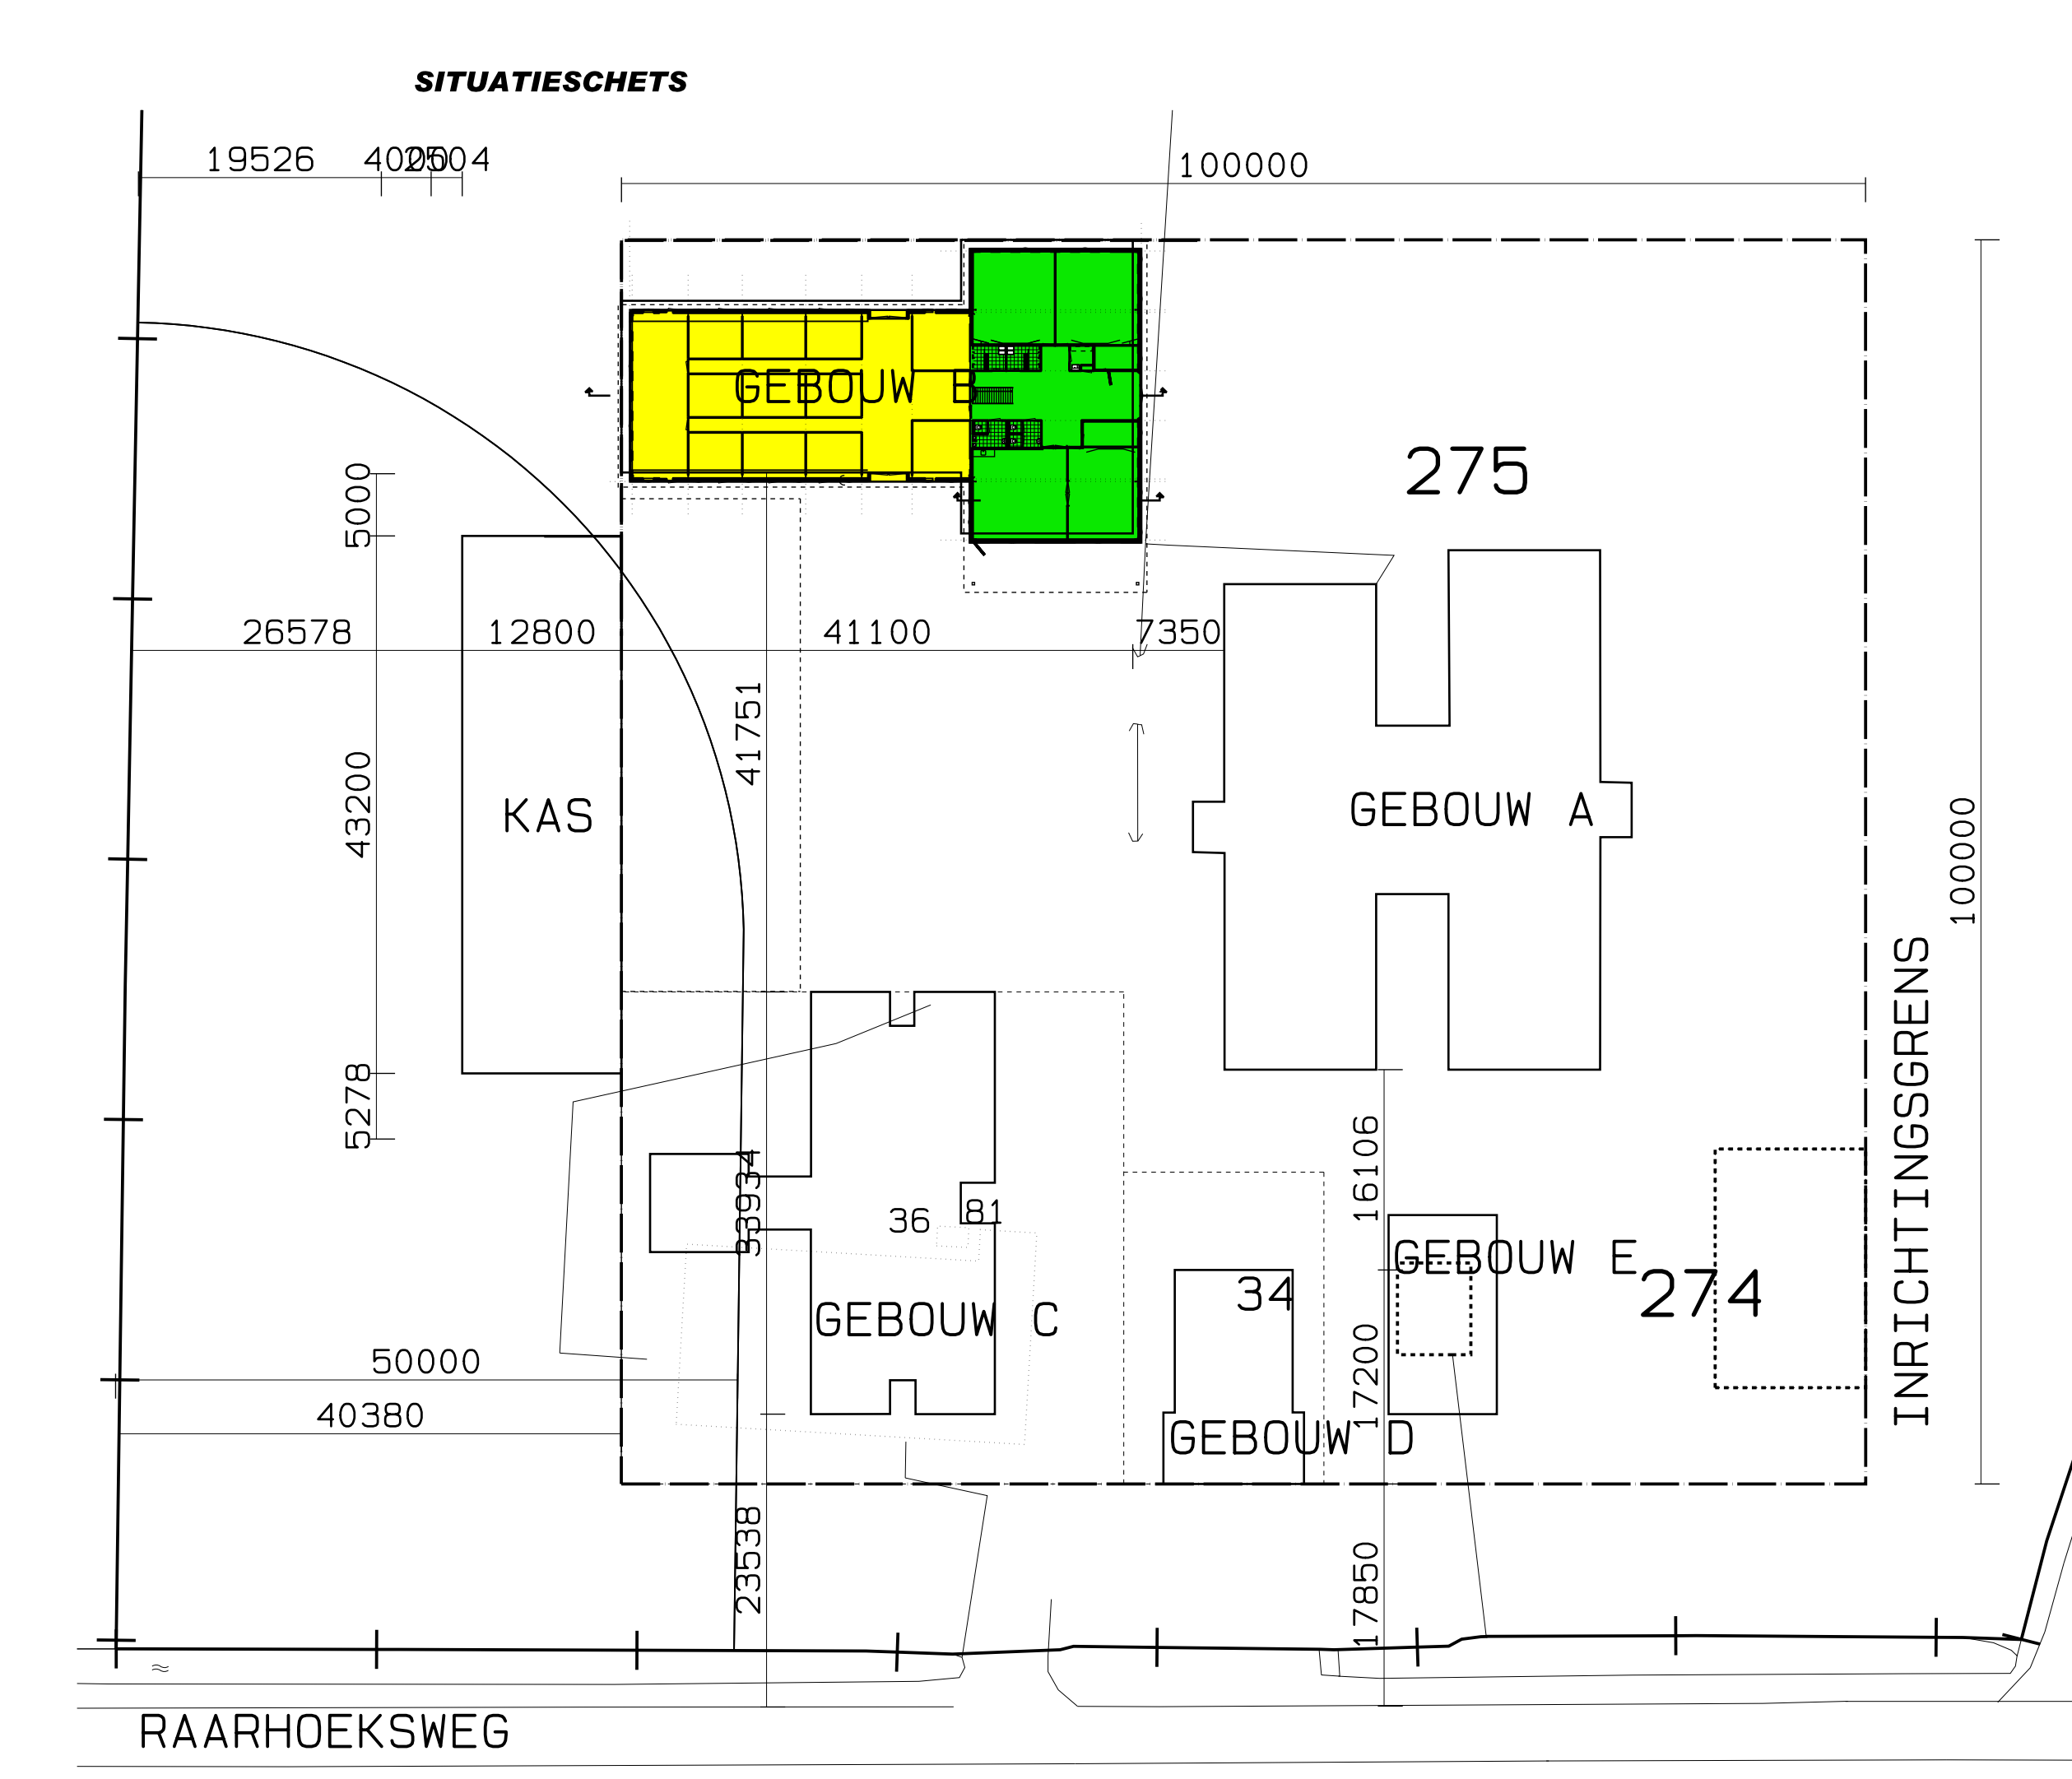

RAARHOEKSWEG

MILIEUCIRKEL

INRICHTINGSGRENS

RAALTE

Kadastrale gemeente: RAALTE
Sectie: U
Perceel: 275

Schaal: 1:1000

ontwerper: m. schuurman
tekenaar: s. hofman
datum: 02-12-2009

formaat: A-0
schaal: 1:100
wijziging: 11-01-2010

**constructies volgens opgave constructeur
maatvoering in het werk te controleren
alle maten in millimeters**

zorgboerderij te raalte
grote wolhaar, raarhoeksweg 34, raalte
gevels, plattegronden en doorsneden gebouw b, gewijzigde situatie

Maadmax Diesayn
 bouwkundig ontwerp-, teken- en visualisatie bureau
 dorpsstraat 36a 7447cs hellendoorn t:0548 654 978 f:0548 657 608 m:0621 573 261
 2009-039
 BA-100b