


voorgevel gebouw c

linker zijgevel gebouw c




achtergevel gebouw c

rechter zijgevel gebouw c

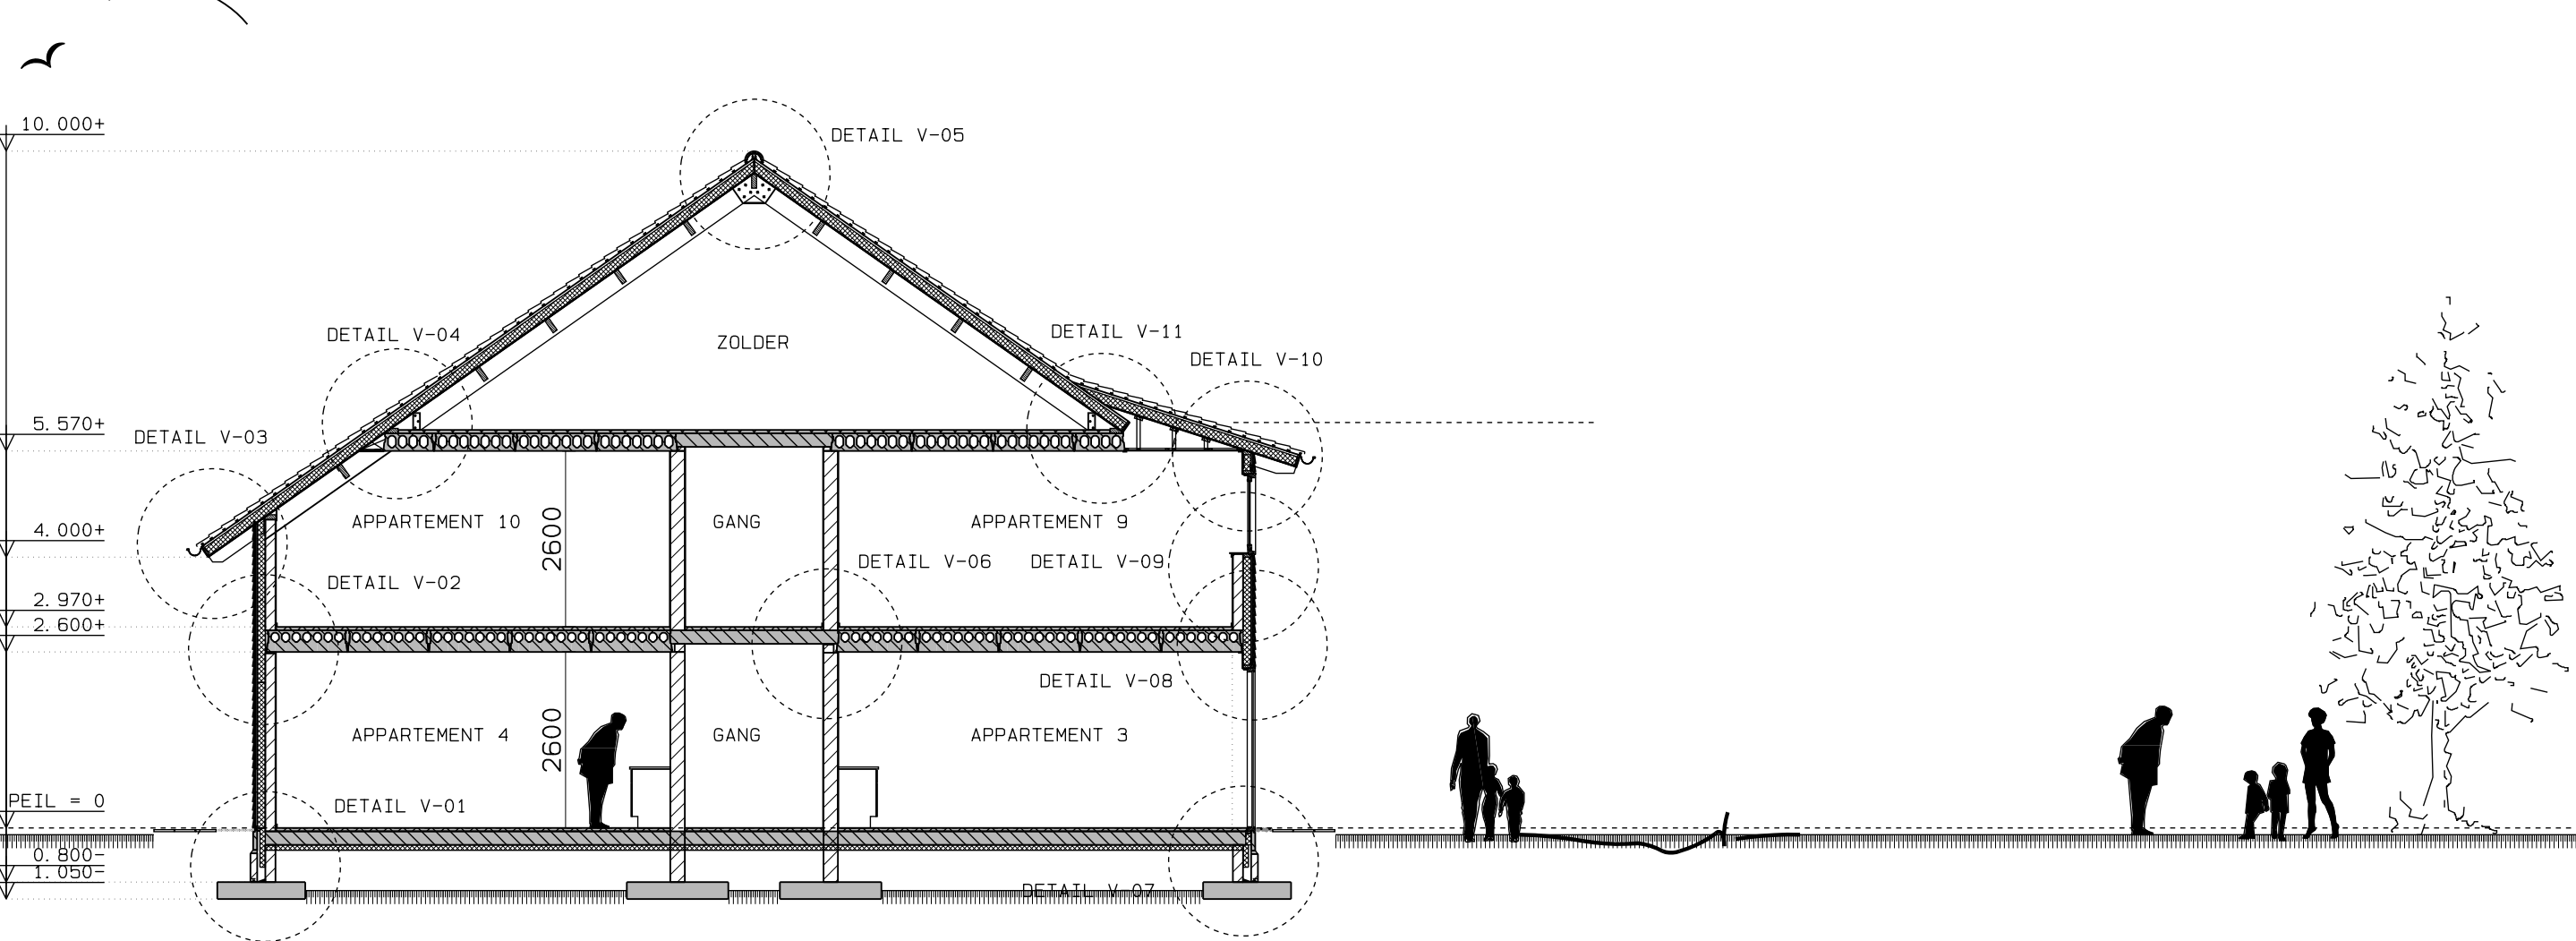

doorsnede a - a

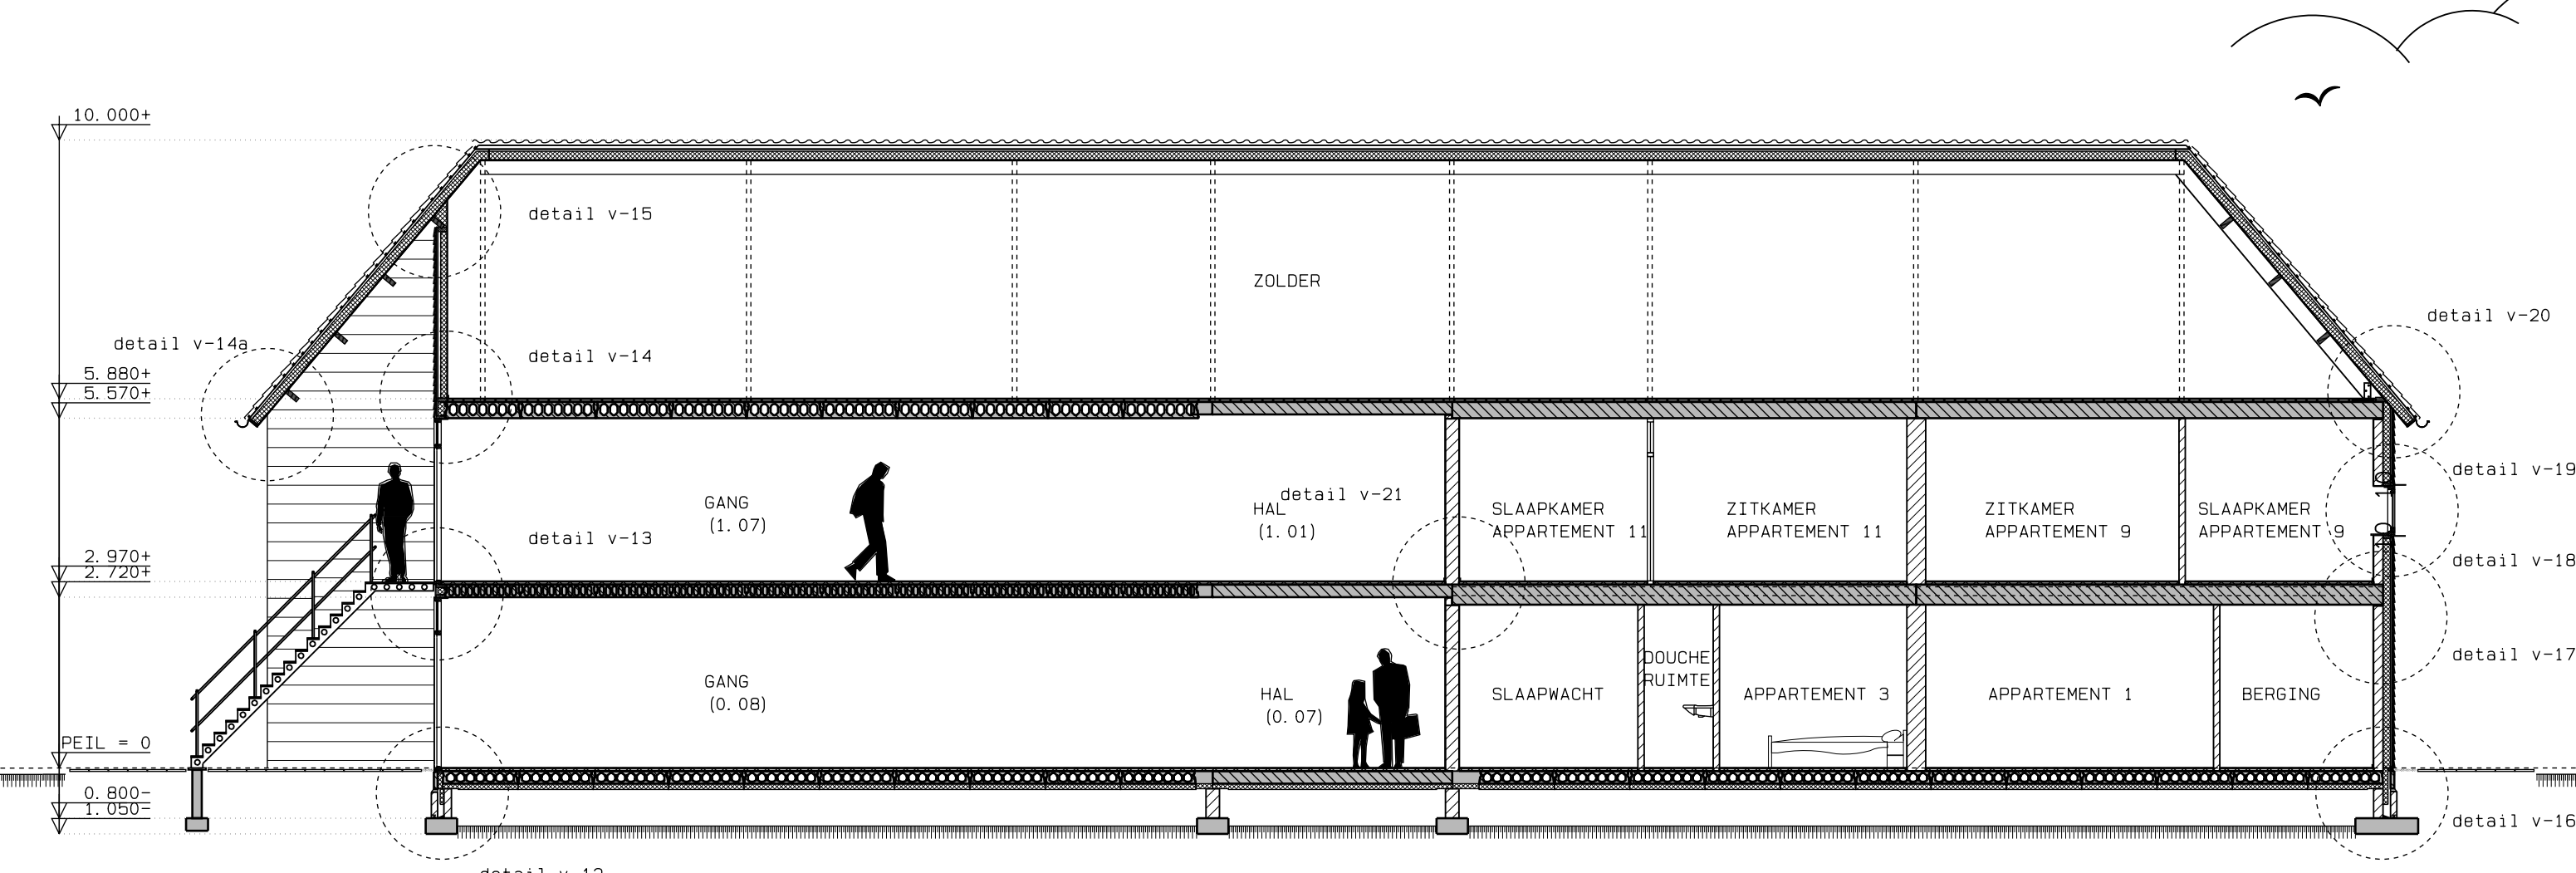

doorsnede b - b

renvoel


Metselwerk baksteen	cv. Centrale verwarming	Schakelaar enkelpolig
Kalkzandsteen dik 100 mm.	mk. Meterkast	3 standen schakelaar
Kalkzandsteen dik 214 mm.	Zoemer bel	Serienschakelaar
Lichte scheidingswand	Druknop bel	Wisselchakelaar
Isolatie	Rookmelders	Gearde wandcontactdoos enkel
hwa Hemelwaterafvoer	Loze leiding	Gearde wandcontactdoos dubbel
wm. Wasmachine	Zusteroproep (Loze leiding)	Lichtaansluitpunt
wd. Wasdroger	Elektrische deur (Loze leiding)	Handlichtaansluitpunt
stl. Standleiding	Data	Buitenlicht (wand montage)
ontl. Ontluchtungsleiding	TEL Telefoon	noodverlichting
vr. Ventilatie rooster	Thermostaat	transparent vluchtwegaanduiding
30min. brandwerend zelfsluitend	ID Videofoon+zoemer	aanduiding nooduitgang
Wand verdeelkast opbouw	CAI Antenne	aanduiding knopcilinder
		brandlanghaspel

kleur- en materiaalstaat


ONDERDEEL	MATERIAAL	KLEUR
Gevelbekleding	Potdekselwerk	Zwart / Antraciet
Kozijnen	Hout	Donker grijs
Dakgoten	Zink	Naturel
Boisidelen	Hout	Wit
Dak	Pannendak	Oranje
Dakbedekking	Bitumineuze dakbedekking	Zwart

ruimte indeling



BEGANE GROND				1e VERDIEPING			
RMN	RUIMTE	B. B. -BENAMING	OPPERVLAKTE	RMN	RUIMTE	B. B. -BENAMING	OPPERVLAKTE
0.01	Entree	Verkeersruimte	22.9	1.01	Hal	Verkeersruimte	16.6
0.02	Meterkast	Technische ruimte	0.9	1.02	Gang	Verkeersruimte	23.5
0.03	Provisierruimte	Bergruimte	1.4	1.03	Sanitaire ruimte	Toilettruimte	4.7
0.04	Sanitaire ruimte	Toilettruimte	4.7	1.04	ontm. recr. act.	Verbijfsruimte	41.2
0.05	ontm. recr. act.	Verbijfsruimte	41.2	1.05	Keuken	Verbijfsruimte	6.6
0.06	Keuken	Verbijfsruimte	6.6	1.06	Provisierruimte	Bergruimte	1.4
0.07	Hal	Verkeersruimte	15.6	1.07	Gang	Verkeersruimte	55.4
0.08	Gang	Verkeersruimte	55.4	1.08	Washok / werkast	Bergruimte	9.7
0.09	Werkkast	Bergruimte	4.1	1.09	Appartement 9	Gebruiksoppervlak	41.9
0.10	Meterruimte	Technische ruimte	5.4	1.10	Appartement 10	Gebruiksoppervlak	41.9
0.11	Lift	Liftschacht	5.8	1.11	Appartement 11	Gebruiksoppervlak	41.9
0.12	Appartement 1	Gebruiksoppervlak	32.8	1.12	Appartement 12	Gebruiksoppervlak	41.9
0.13	Appartement 2	Gebruiksoppervlak	32.8	1.13	Appartement 13	Gebruiksoppervlak	41.9
0.14	Appartement 3	Gebruiksoppervlak	27.4	1.14	Appartement 14	Gebruiksoppervlak	41.9
0.15	Slaapwacht	Verbijfsruimte	9.4	1.15	Appartement 15	Gebruiksoppervlak	41.9
0.16	Doucheruimte	Doucheruimte	3.6	1.16	Appartement 16	Gebruiksoppervlak	41.9
0.17	Appartement 4	Gebruiksoppervlak	32.8				
0.18	Washok / berging	Bergruimte	8.1				
0.19	Appartement 5	Gebruiksoppervlak	32.8				
0.20	Appartement 6	Gebruiksoppervlak	32.8				
0.21	Appartement 7	Gebruiksoppervlak	32.8				
0.22	Appartement 8	Gebruiksoppervlak	32.8				
0.23	Berging	Bergruimte	8.1				
0.24	Berging	Bergruimte	8.1				
0.25	Berging	Bergruimte	8.1				
0.26	Berging	Bergruimte	8.1				
0.27	Berging	Bergruimte	8.1				
0.28	Berging	Bergruimte	8.1				

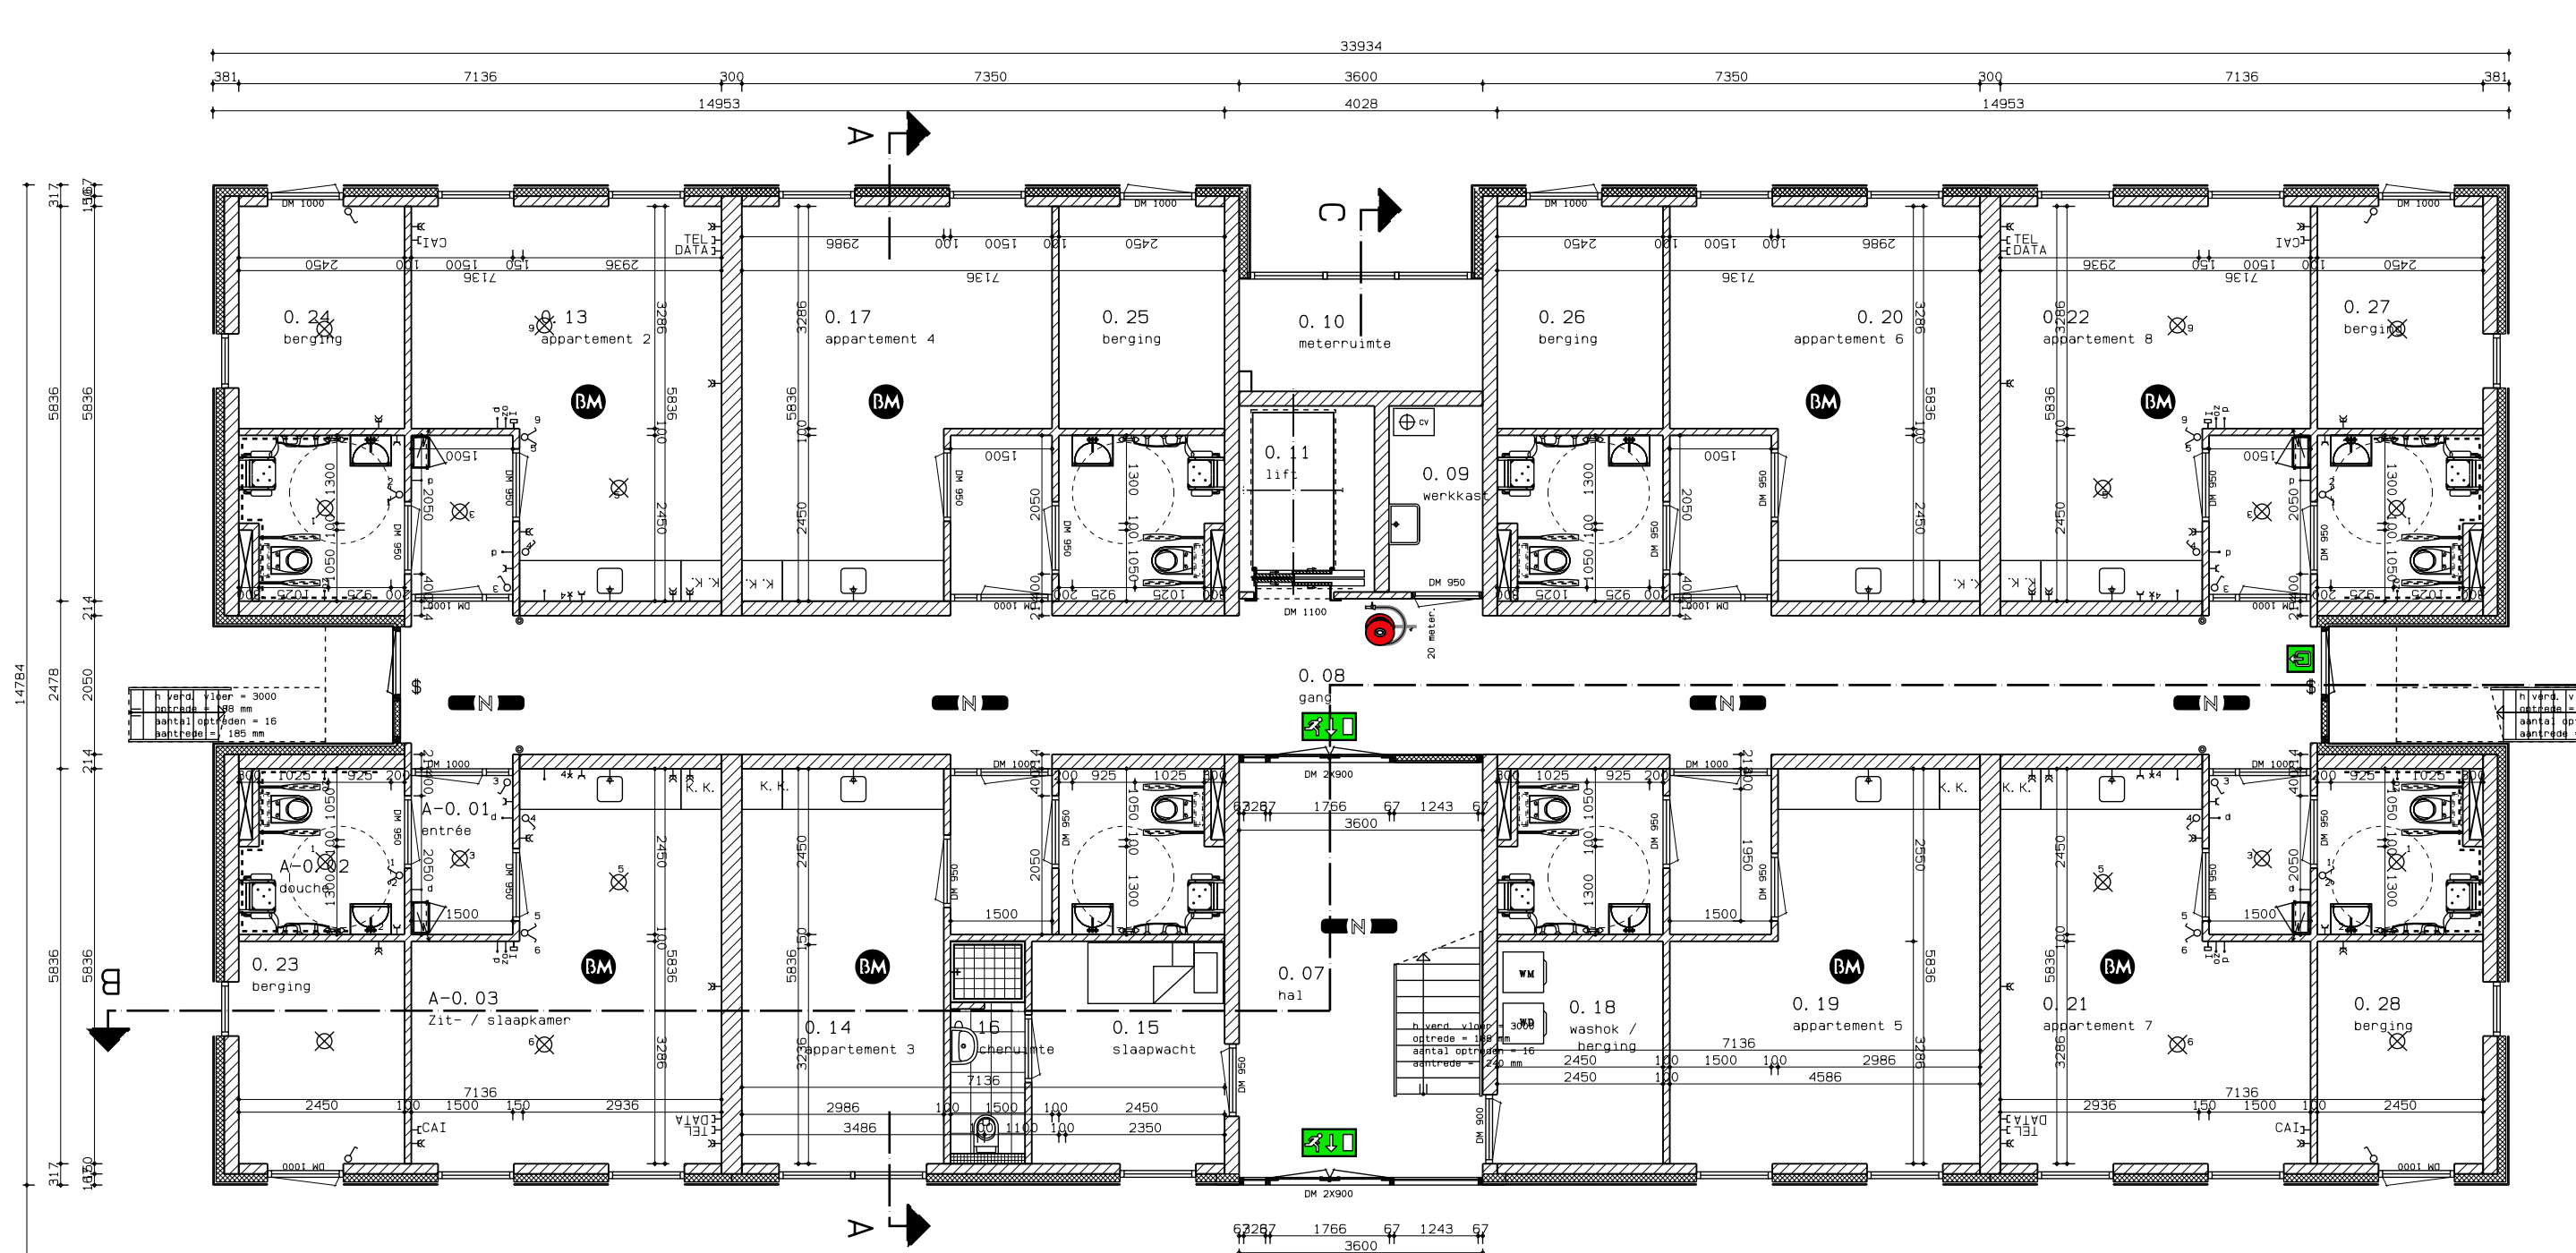

plattegrond begane grond gebouw c

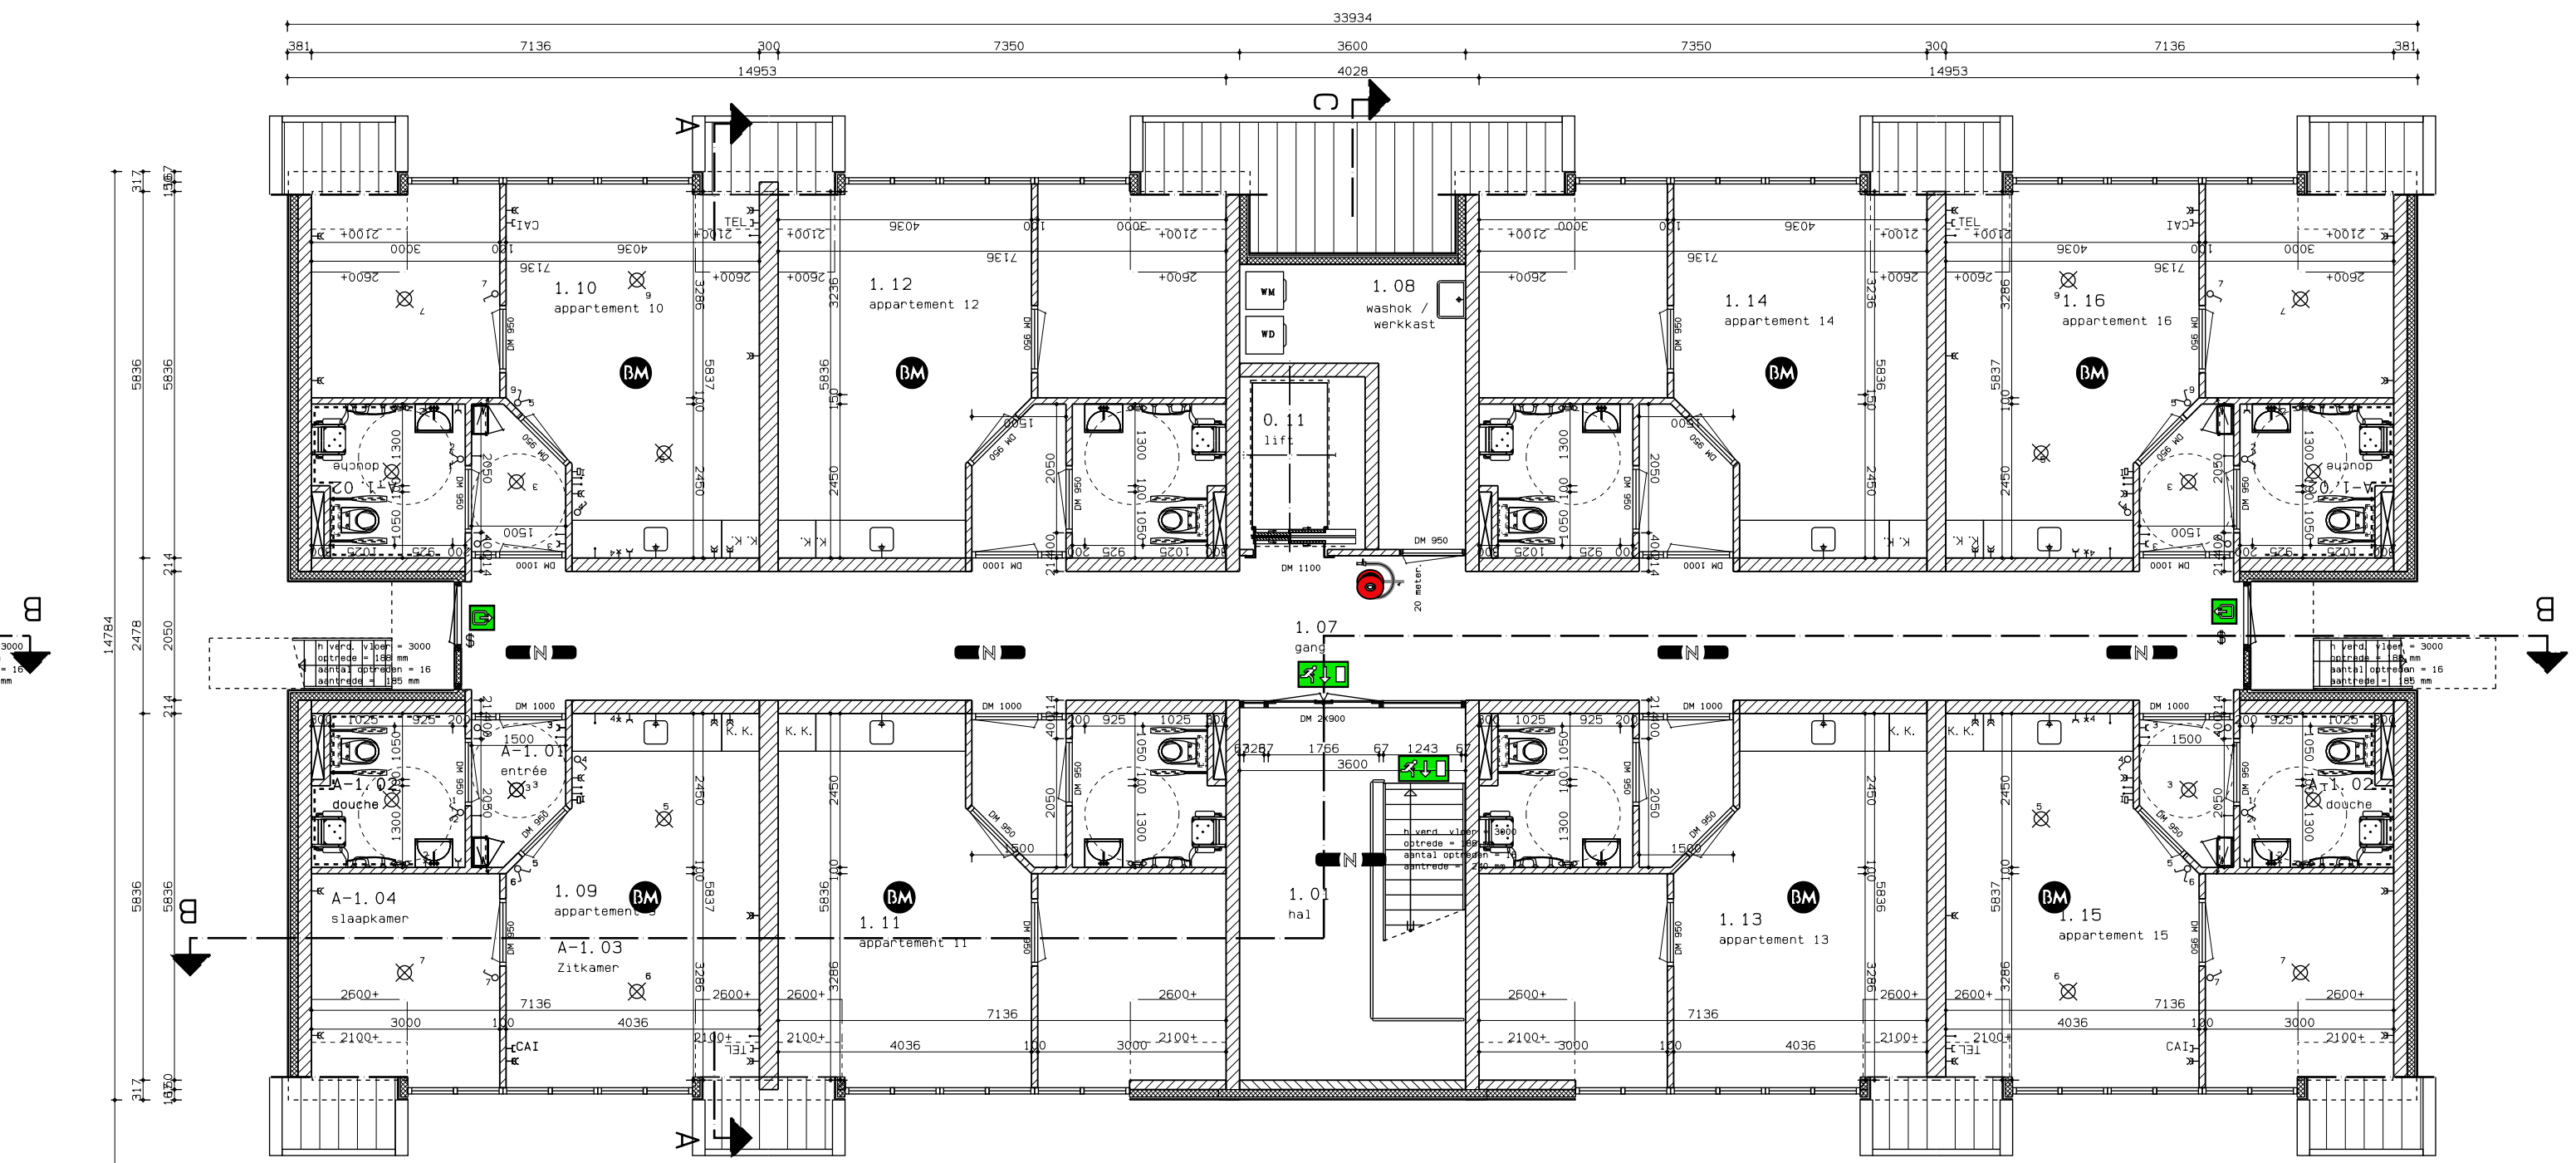

plattegrond 1e verdieping gebouw c

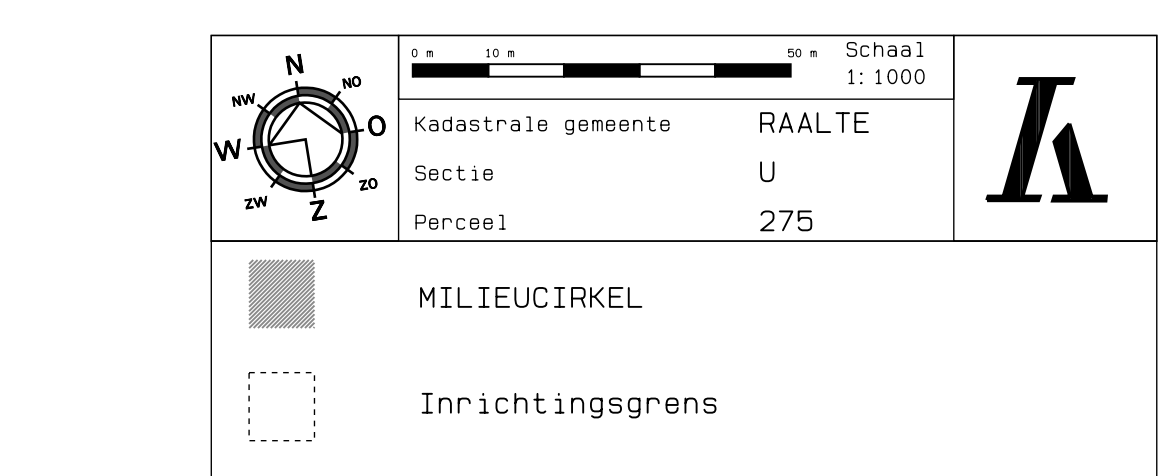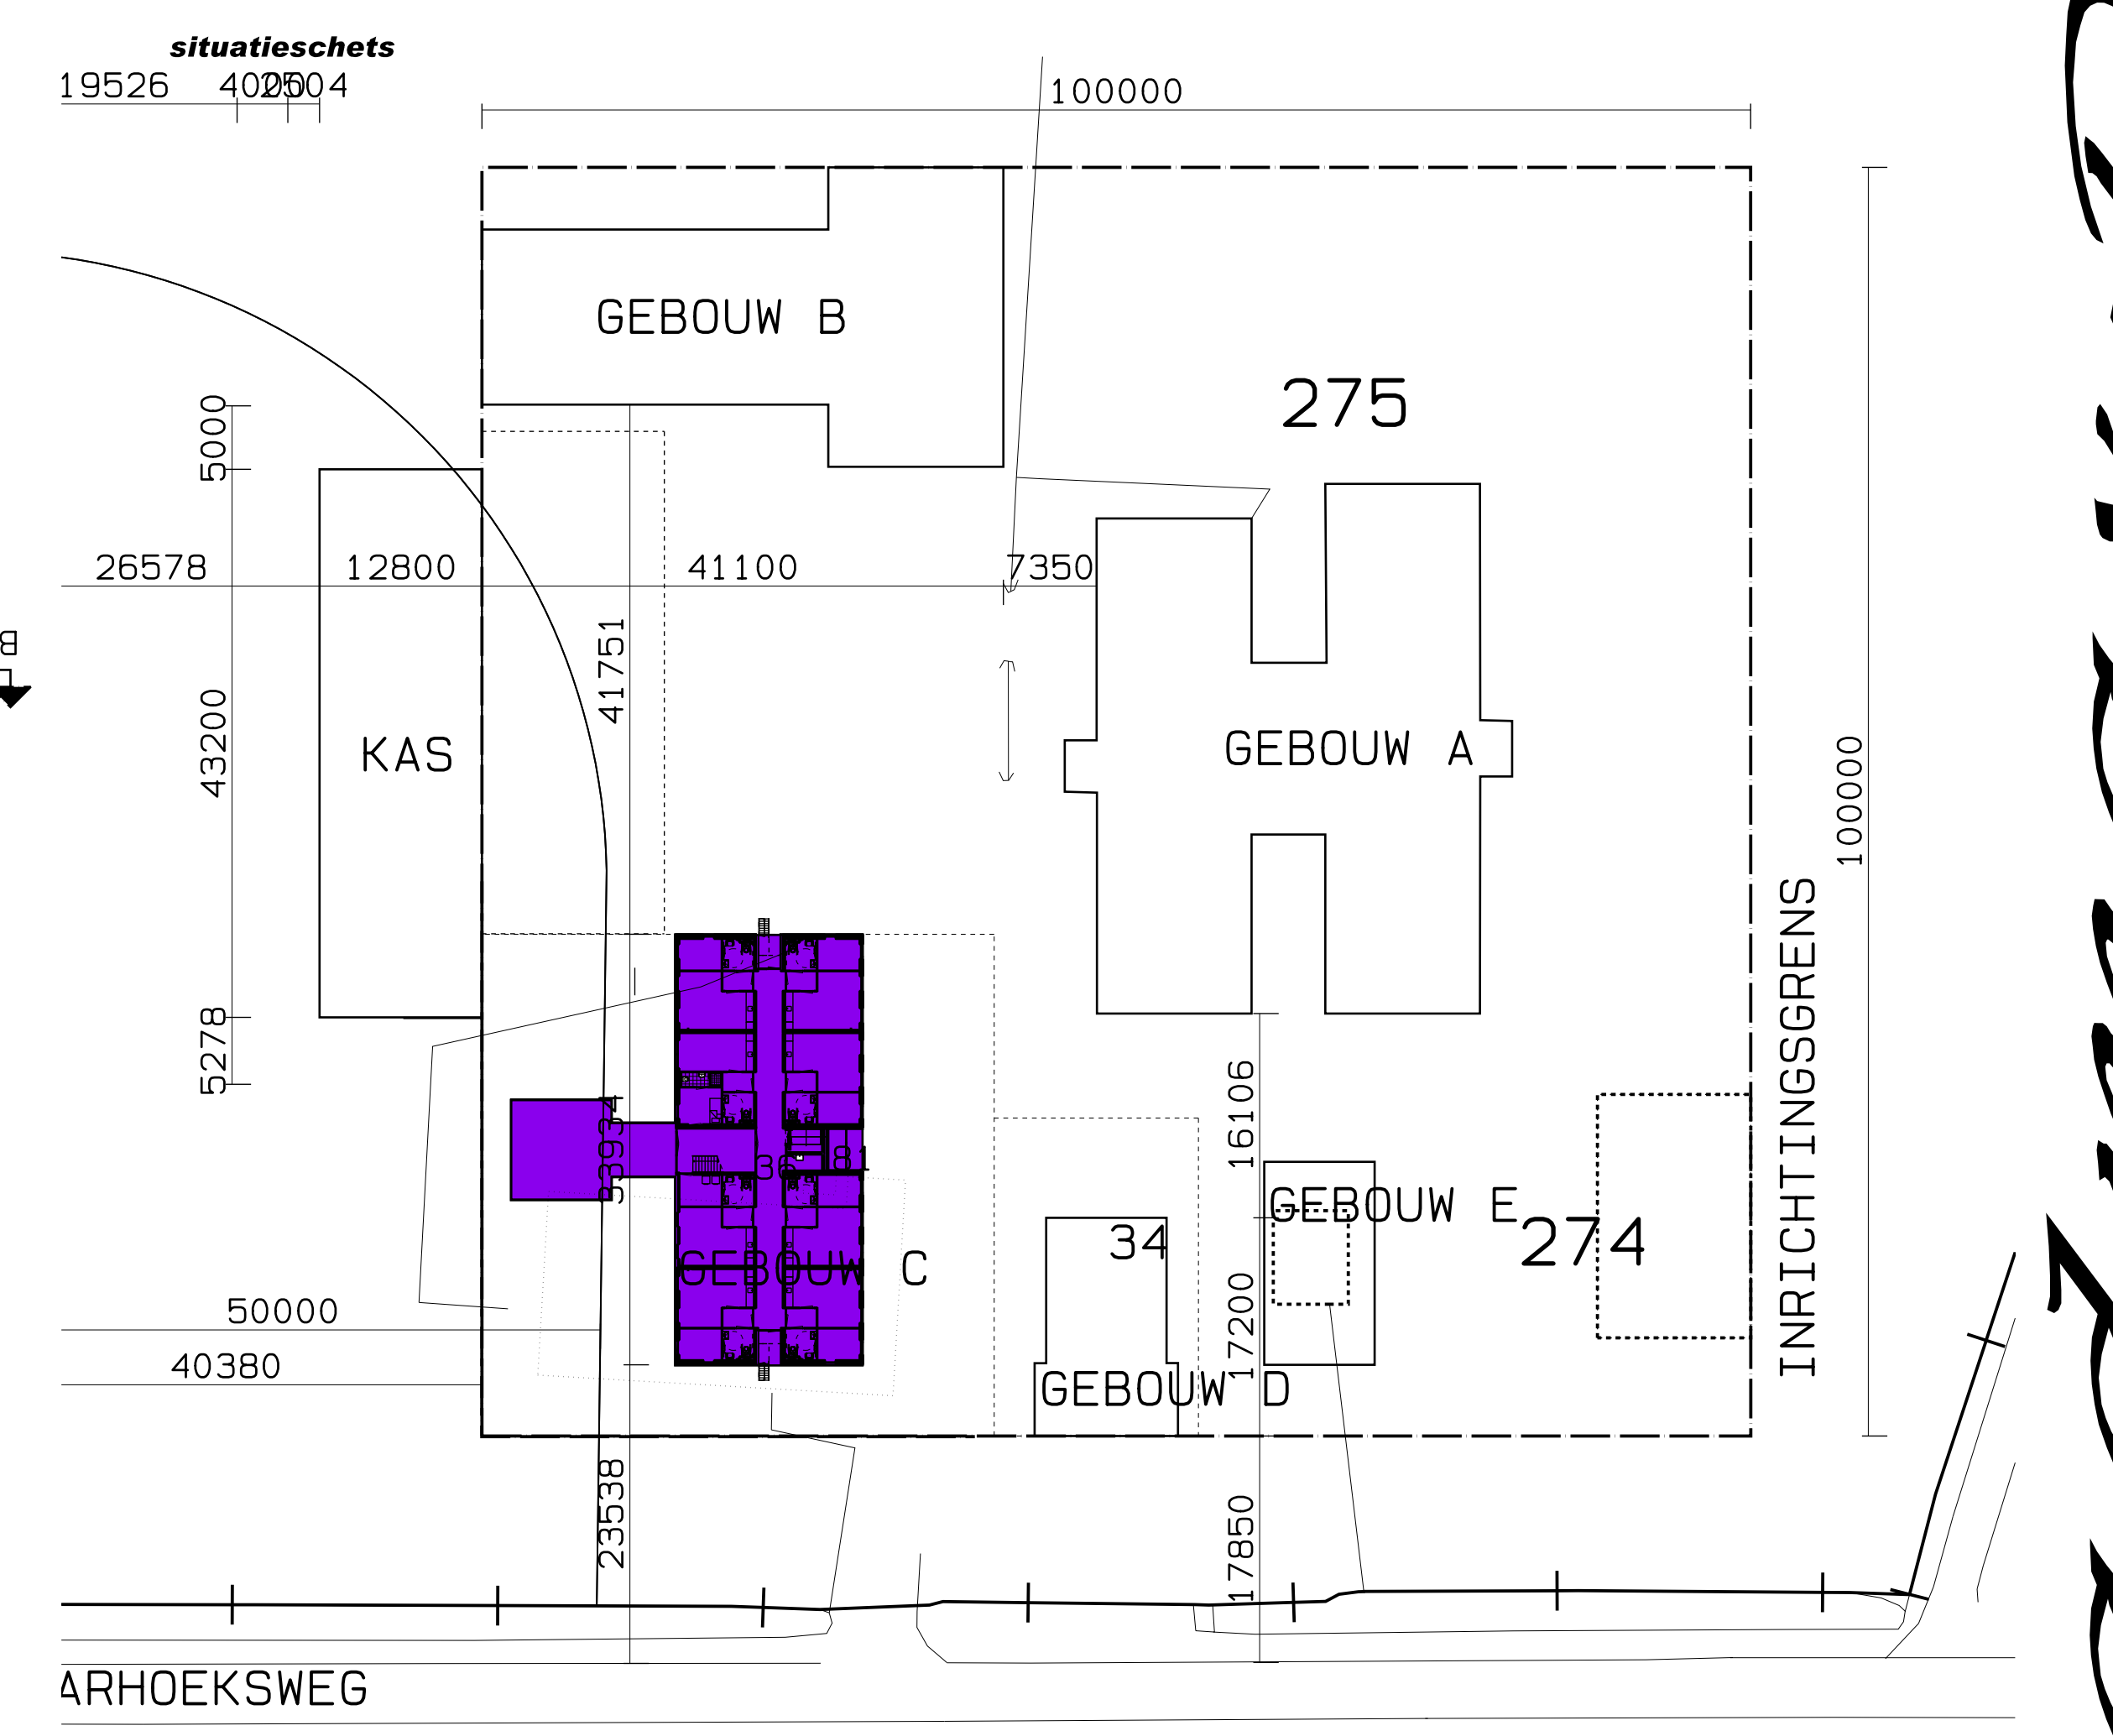

constructies volgens opgave constructeur
 maatvoering in het werk te controleren
 alle maten in millimeters

zorgboerderij te raalte
 grote wolhaer, raarhoeksweg 34, raalte
 gevels, plattegronden & doorsneden gebouw c

ontwerper m. schuurman
 tekenaar s. hofman
 datum 02-12-2009

Schaal 1:1000
 formaat A/0
 schaal 1:100
 wijziging 11-02-2010

Maadmax Diesayn
 bouwkundig ontwerp-, teken- en visualisatie bureau
 dorpsstraat 36a 7447cs hellendoorn t:0548 654 978 f:0548 657 608 m:0621 573 261
 2009-039
 BA-120c