

INDELING GEBOUW



BEGANE GROND				1e VERDIEPING			
RMN	RUIMTE	B. B. -BENAMING	OPPERVLAKTE	RMN	RUIMTE	B. B. -BENAMING	OPPERVLAKTE
0.01	Hal	Verkeersruimte	12.7	1.01	Gang	Verkeersruimte	14.0
0.02	Meterkast	Technische ruimte	nvt	1.02	Slaapkamer 1	Verbijfsruimte	7.0
0.03	Toilet	Toiletteruimte	1.5	1.03	Slaapkamer 2	Verbijfsruimte	5.3
0.04	Werkkast	Bergruimte	0.9	1.04	Slaapkamer 3	Verbijfsruimte	4.4
0.05	Keuken	Verbijfsruimte	19.5	1.05	Toilet	Toiletteruimte	1.4
0.06	Woonkamer	Verbijfsruimte	40.1	1.06	Slaapkamer 4	Verbijfsruimte	5.7
0.07	Badkamer	Badruimte	6.2	1.07	Slaapkamer 5	Verbijfsruimte	9.2
0.08	Slaapkamer	Verbijfsruimte	13.9	1.08	Linnenkast	Bergruimte	6.3
0.09	Bijkeuken	Onderoemde ruimte	9.0	1.09	Dames douche	Doucheruimte	3.2
0.10	Woonkamer	Verbijfsruimte	37.5	1.10	Damestoilet	Toiletteruimte	1.3
0.11	Kast	Bergruimte	1.9	1.11	Slaapkamer 6	Verbijfsruimte	8.3
0.12	Noodtrap	Verkeersruimte	4.5	1.12	Heren douche	Doucheruimte	3.7
				1.13	Slaapkamer 7	Verbijfsruimte	7.5
				1.14	Berging	Bergruimte	12.1
				1.15	Kast	Bergruimte	2.5

RENVOOI

	Metselwerk baksteen	cv.	Centrale verwarming		Schakelaar enkelpolig
	Kalkzandsteen dik 100 mm.	mk.	Meterkast		3 standen schakelaar
	Kalkzandsteen dik 214 mm.		Zoemer bel		Serieschakelaar
	Lichte scheidingswand		Drukknop bel		Wisselschakelaar
	Isolatie		Rookmelders		Geaarde wandcontactdoos enkel
	hwa Hemelwaterafvoer		Loze leiding		Geaarde wandcontactdoos dubbel
	wm. Wasmachine		Zusteroproep (Loze leiding)		Lichtaansluitpunt
	wd. Wasdroger		Elektrische deur (Loze leiding)		Wandlichtaansluitpunt
	stl. Standleiding		Data		Buitenlicht (wand montage)
	ontl. Ontluchtingsleiding		Telefoon		noodverlichting
	vr. Ventilatie rooster		Thermostaat		transparant vluchtwegaanduiding
	30min. brandwerend zelfsluitend		Videofoon+zoemer		aanduiding nooduitgang
	Wand verdeelkast opbouw	cat	Antenne		aanduiding knopcilinder
					brandslanghaspel

KLEUR- EN MATERIALENSTAAT

ONDERDEEL	MATERIAAL	KLEUR
Gavelbekleding	Potdekselwerk	Zwart / Antraciet
Kozijnen	Stucwerk	Grijjs / wit
Boeidelen	Hout	Donker grijs
Dak	Hout	Wit
Gebinten	Pannendak	Zwart
	Staal	Zwart gemoffeld

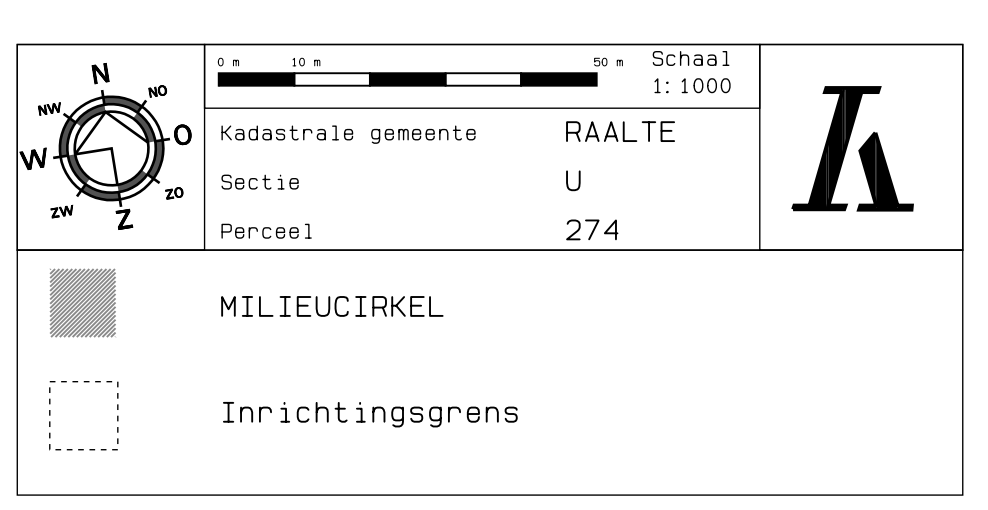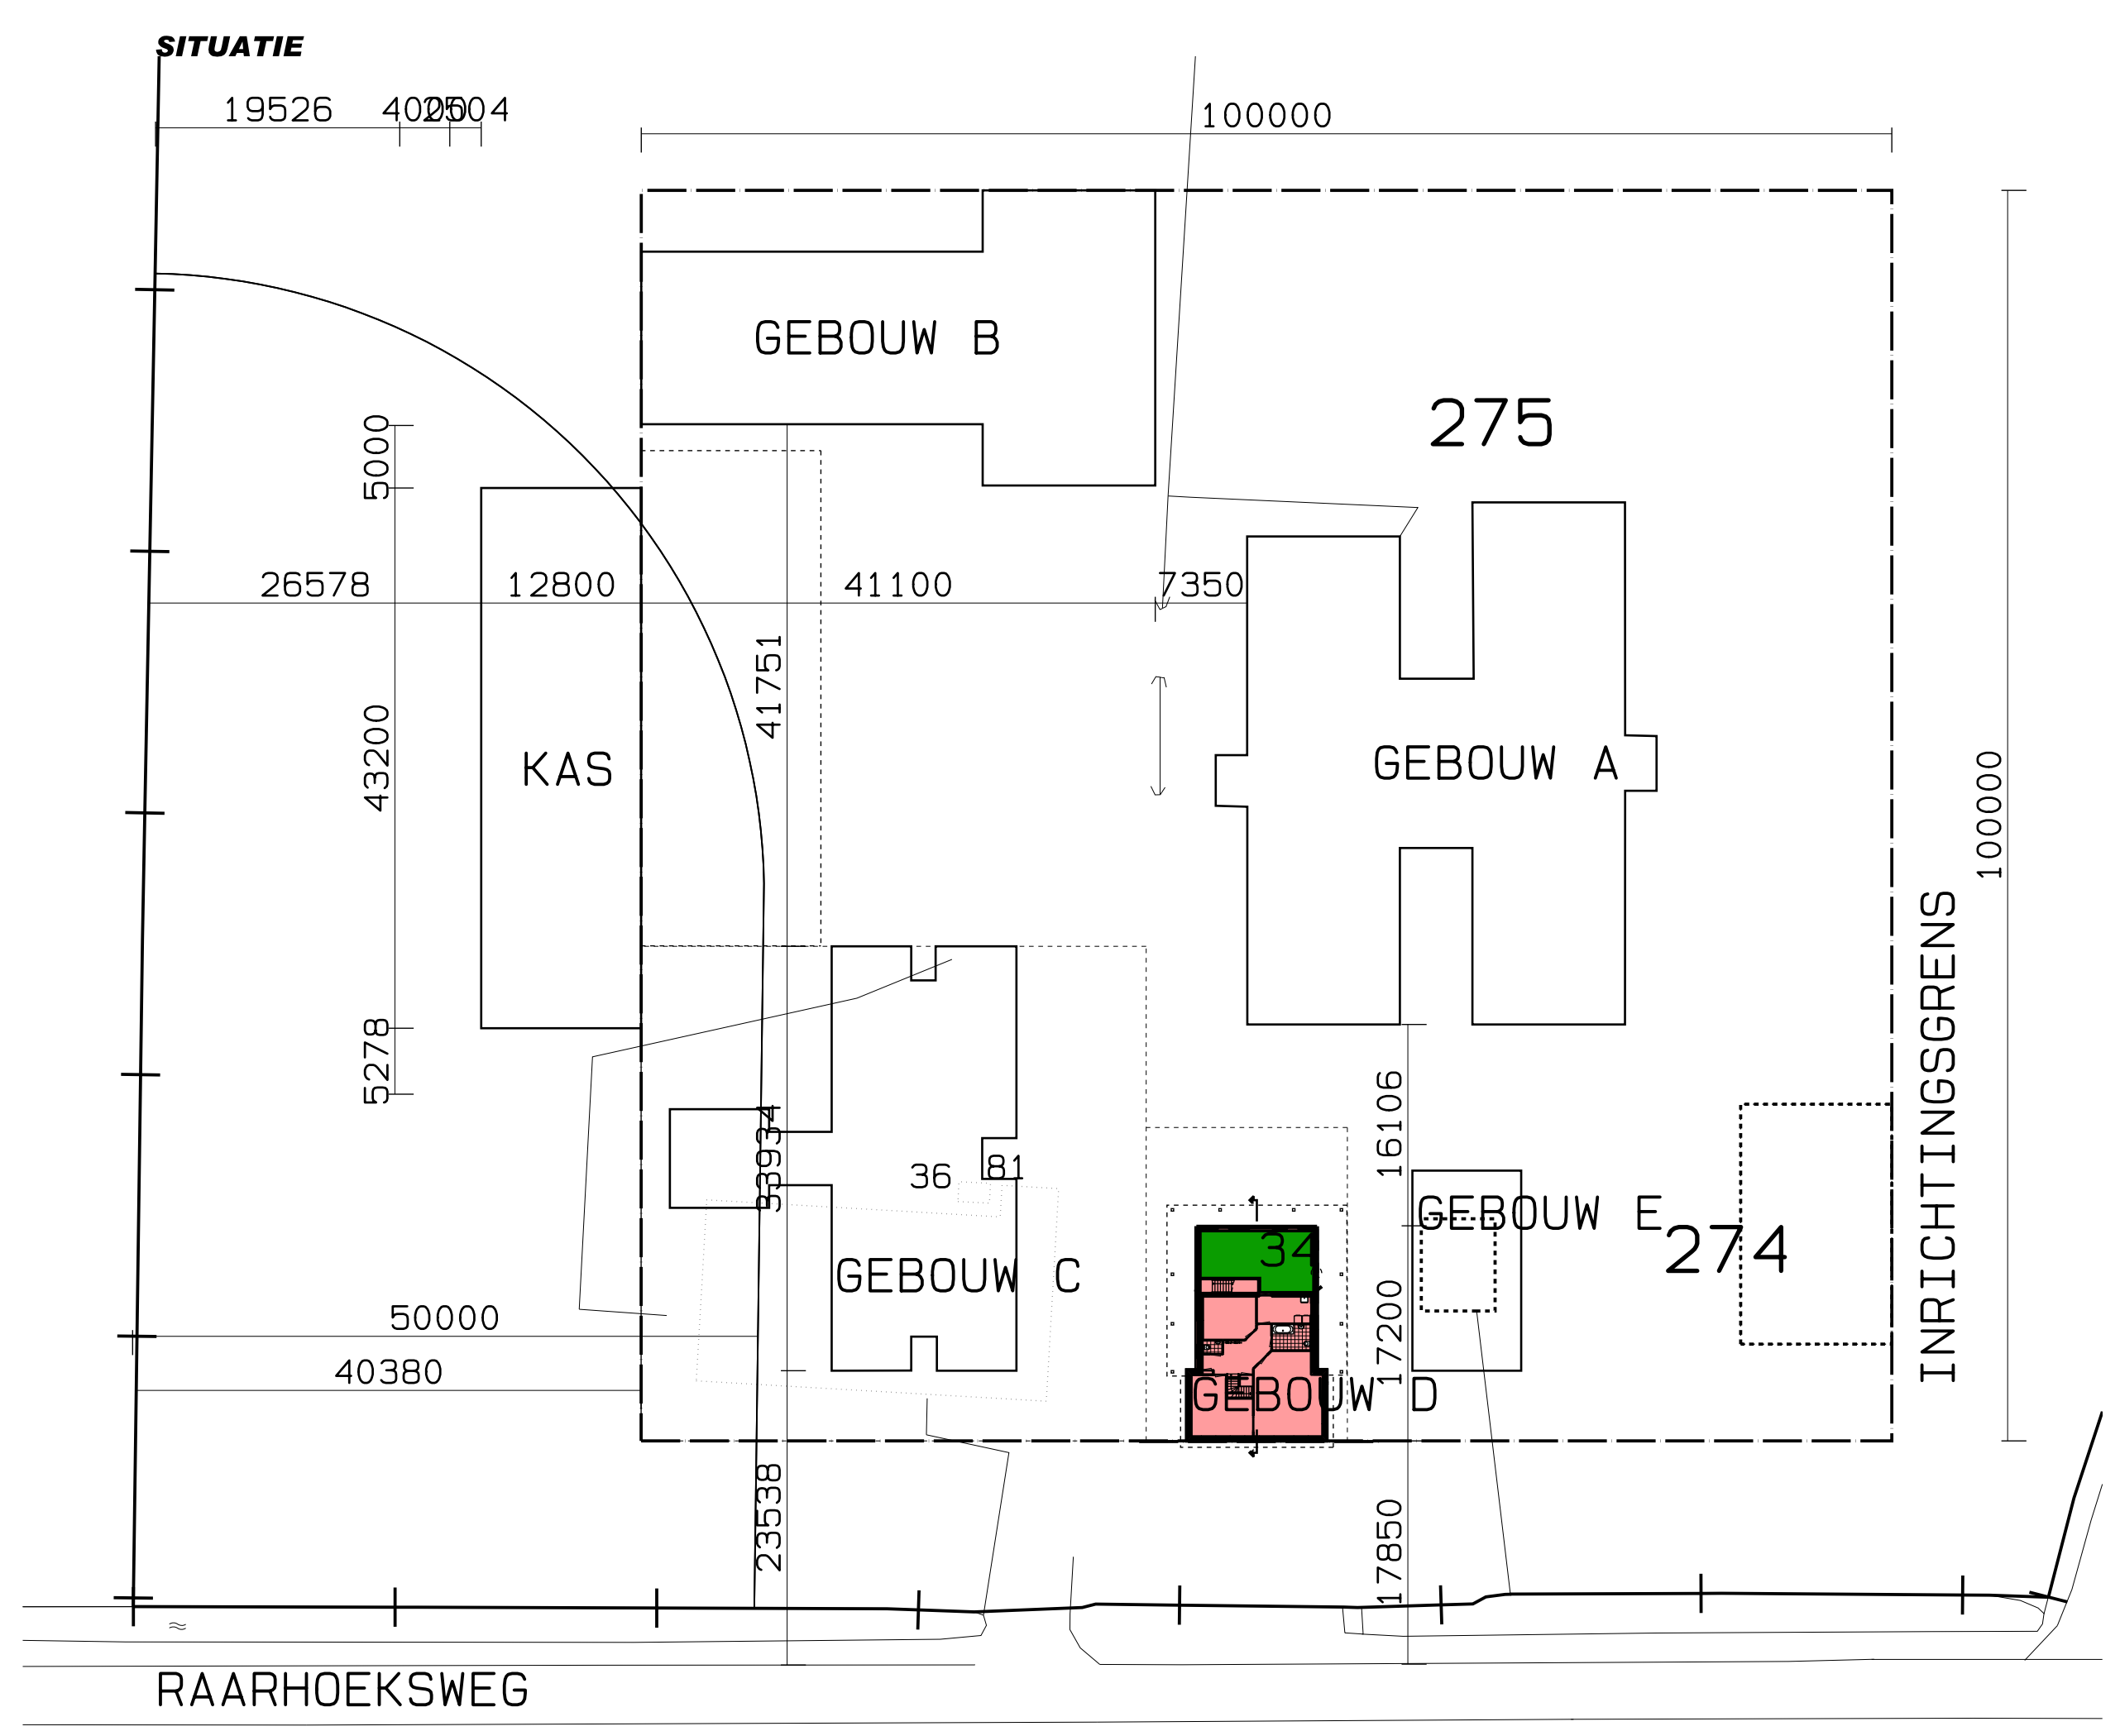

constructies volgens opgave constructeur
maatvoering in het werk te controleren
alle maten in millimeters

zorgboerderij te raalte
grote wolthaar, raarhoeksweg 34, raalte
gevels, plattegronden, doorsneden gebouw d gewijzigde situatie

ontwerper m. schuurman formaat A-0
tekenaar s. hofman schaal 1:100
datum 29-01-2010 wijziging 05-02-2010

2009-039

BA-100d

Maadmax Diesayn
 bouwkundig ontwerp-, teken- en visualisatie bureau
 dorpsstraat 36a 7447cs hellendoorn t:0548 657 608 m:0621 573 261