


Oude Twentseweg 16, Luttenberg

Rood gearceerd = sloopopgave, 4.000 m²

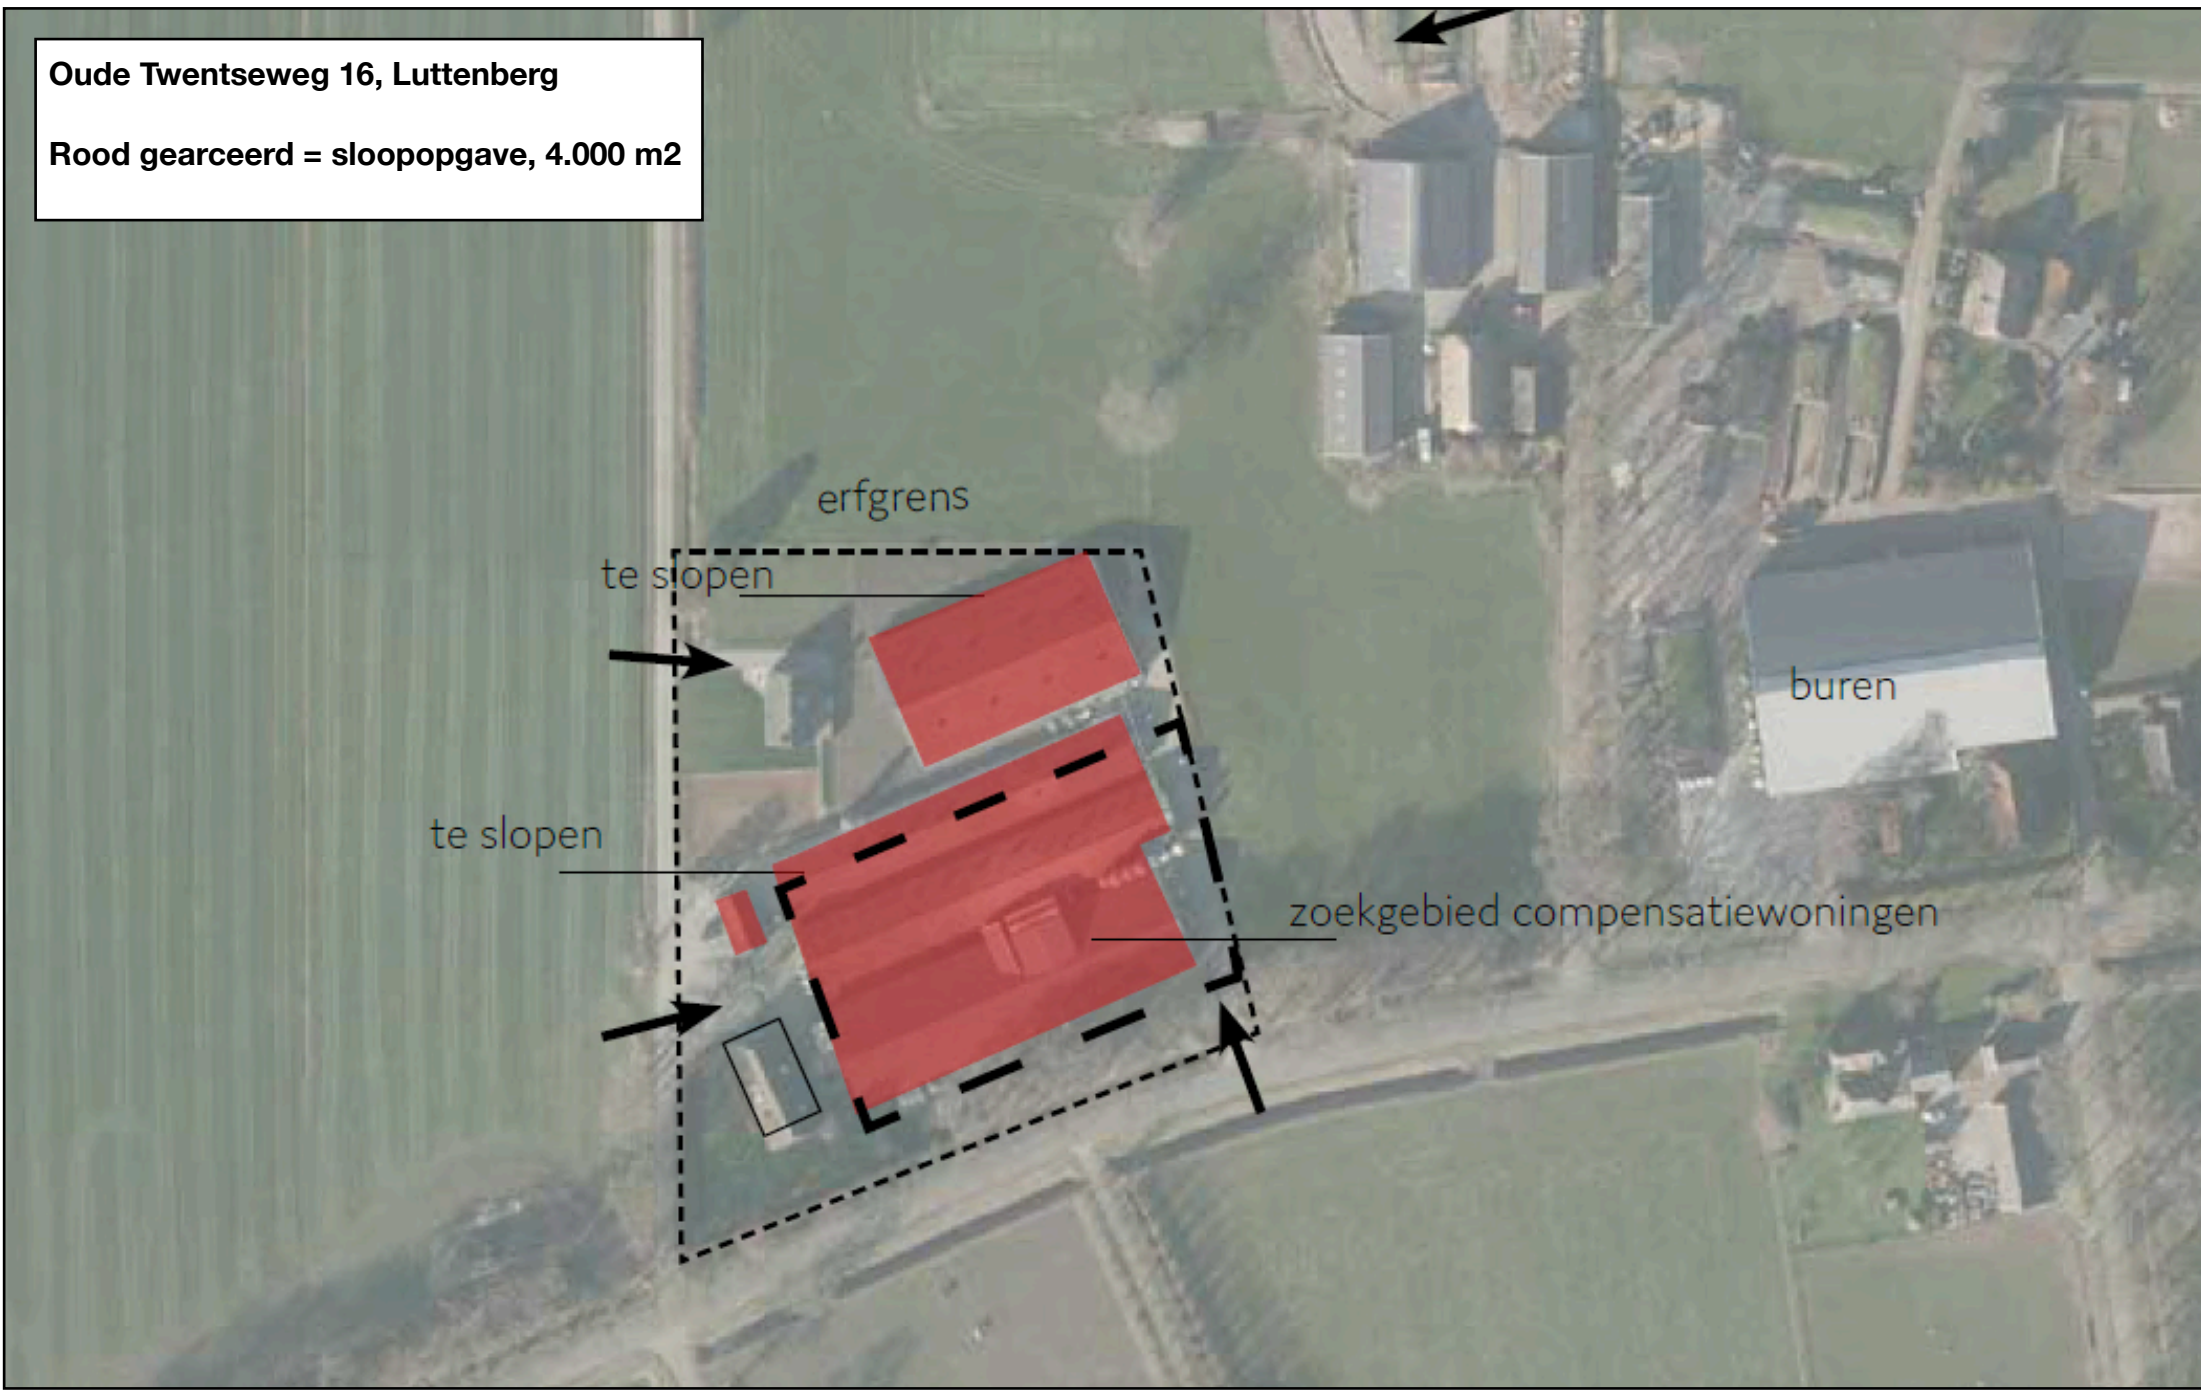

erfgrens

te slopen

te slopen

buren

zoekgebied compensatiewoningen

