

Schoonheetens hofje te Mariënheem

In opdracht van Webon bouwontwikkeling BV

3 mei 2023



Legenda

1. Parkeren op grasbetonstenen/halfverharding
2. Woongebouw (5 eenheden)
3. Twee bijgebouwen waarvan één ten behoeve van de gemeenschappelijke activiteitenruimte
4. Fietsenstalling
5. Verharding n.t.b.
6. Berging (5 m2/eenheid)
7. Bestaande groenstrook
8. Bestaande schanskorven
9. Gezamenlijke groentetuin n.t.b.
10. Bestaande zomereiken/wilgen en struweel (gedeelde eigendom)
11. Druiven en wilde kamperfoelie tegen muur aan zuidzijde
12. Aanplant wilde liguster als afscheiding
13. Wilde roos als bodembedekker
14. Strook bodembedekker voor keerwand
15. Gezamenlijke pluktuin met enkele (fruit-)bomen
16. Gezamenlijke kruidentuin n.t.b.
17. Gezamenlijk terras/activiteiten
18. 'Karrenspoor' van elementverharding



project
1566
bestand
1566-eip-1vwx

datum
28 april 2023
door
herbert

formaat
a3
schaal
1:200

tekeningno
1 (3)
versie
1.0


Erfinrichtingsplan 'Schoonheetens hofje'

www.erfontwikkelaar.nl telnr: 06 24 88 38 28

RF



SFEERBEELDEN 'SCHOONHEETENS HOFJE'

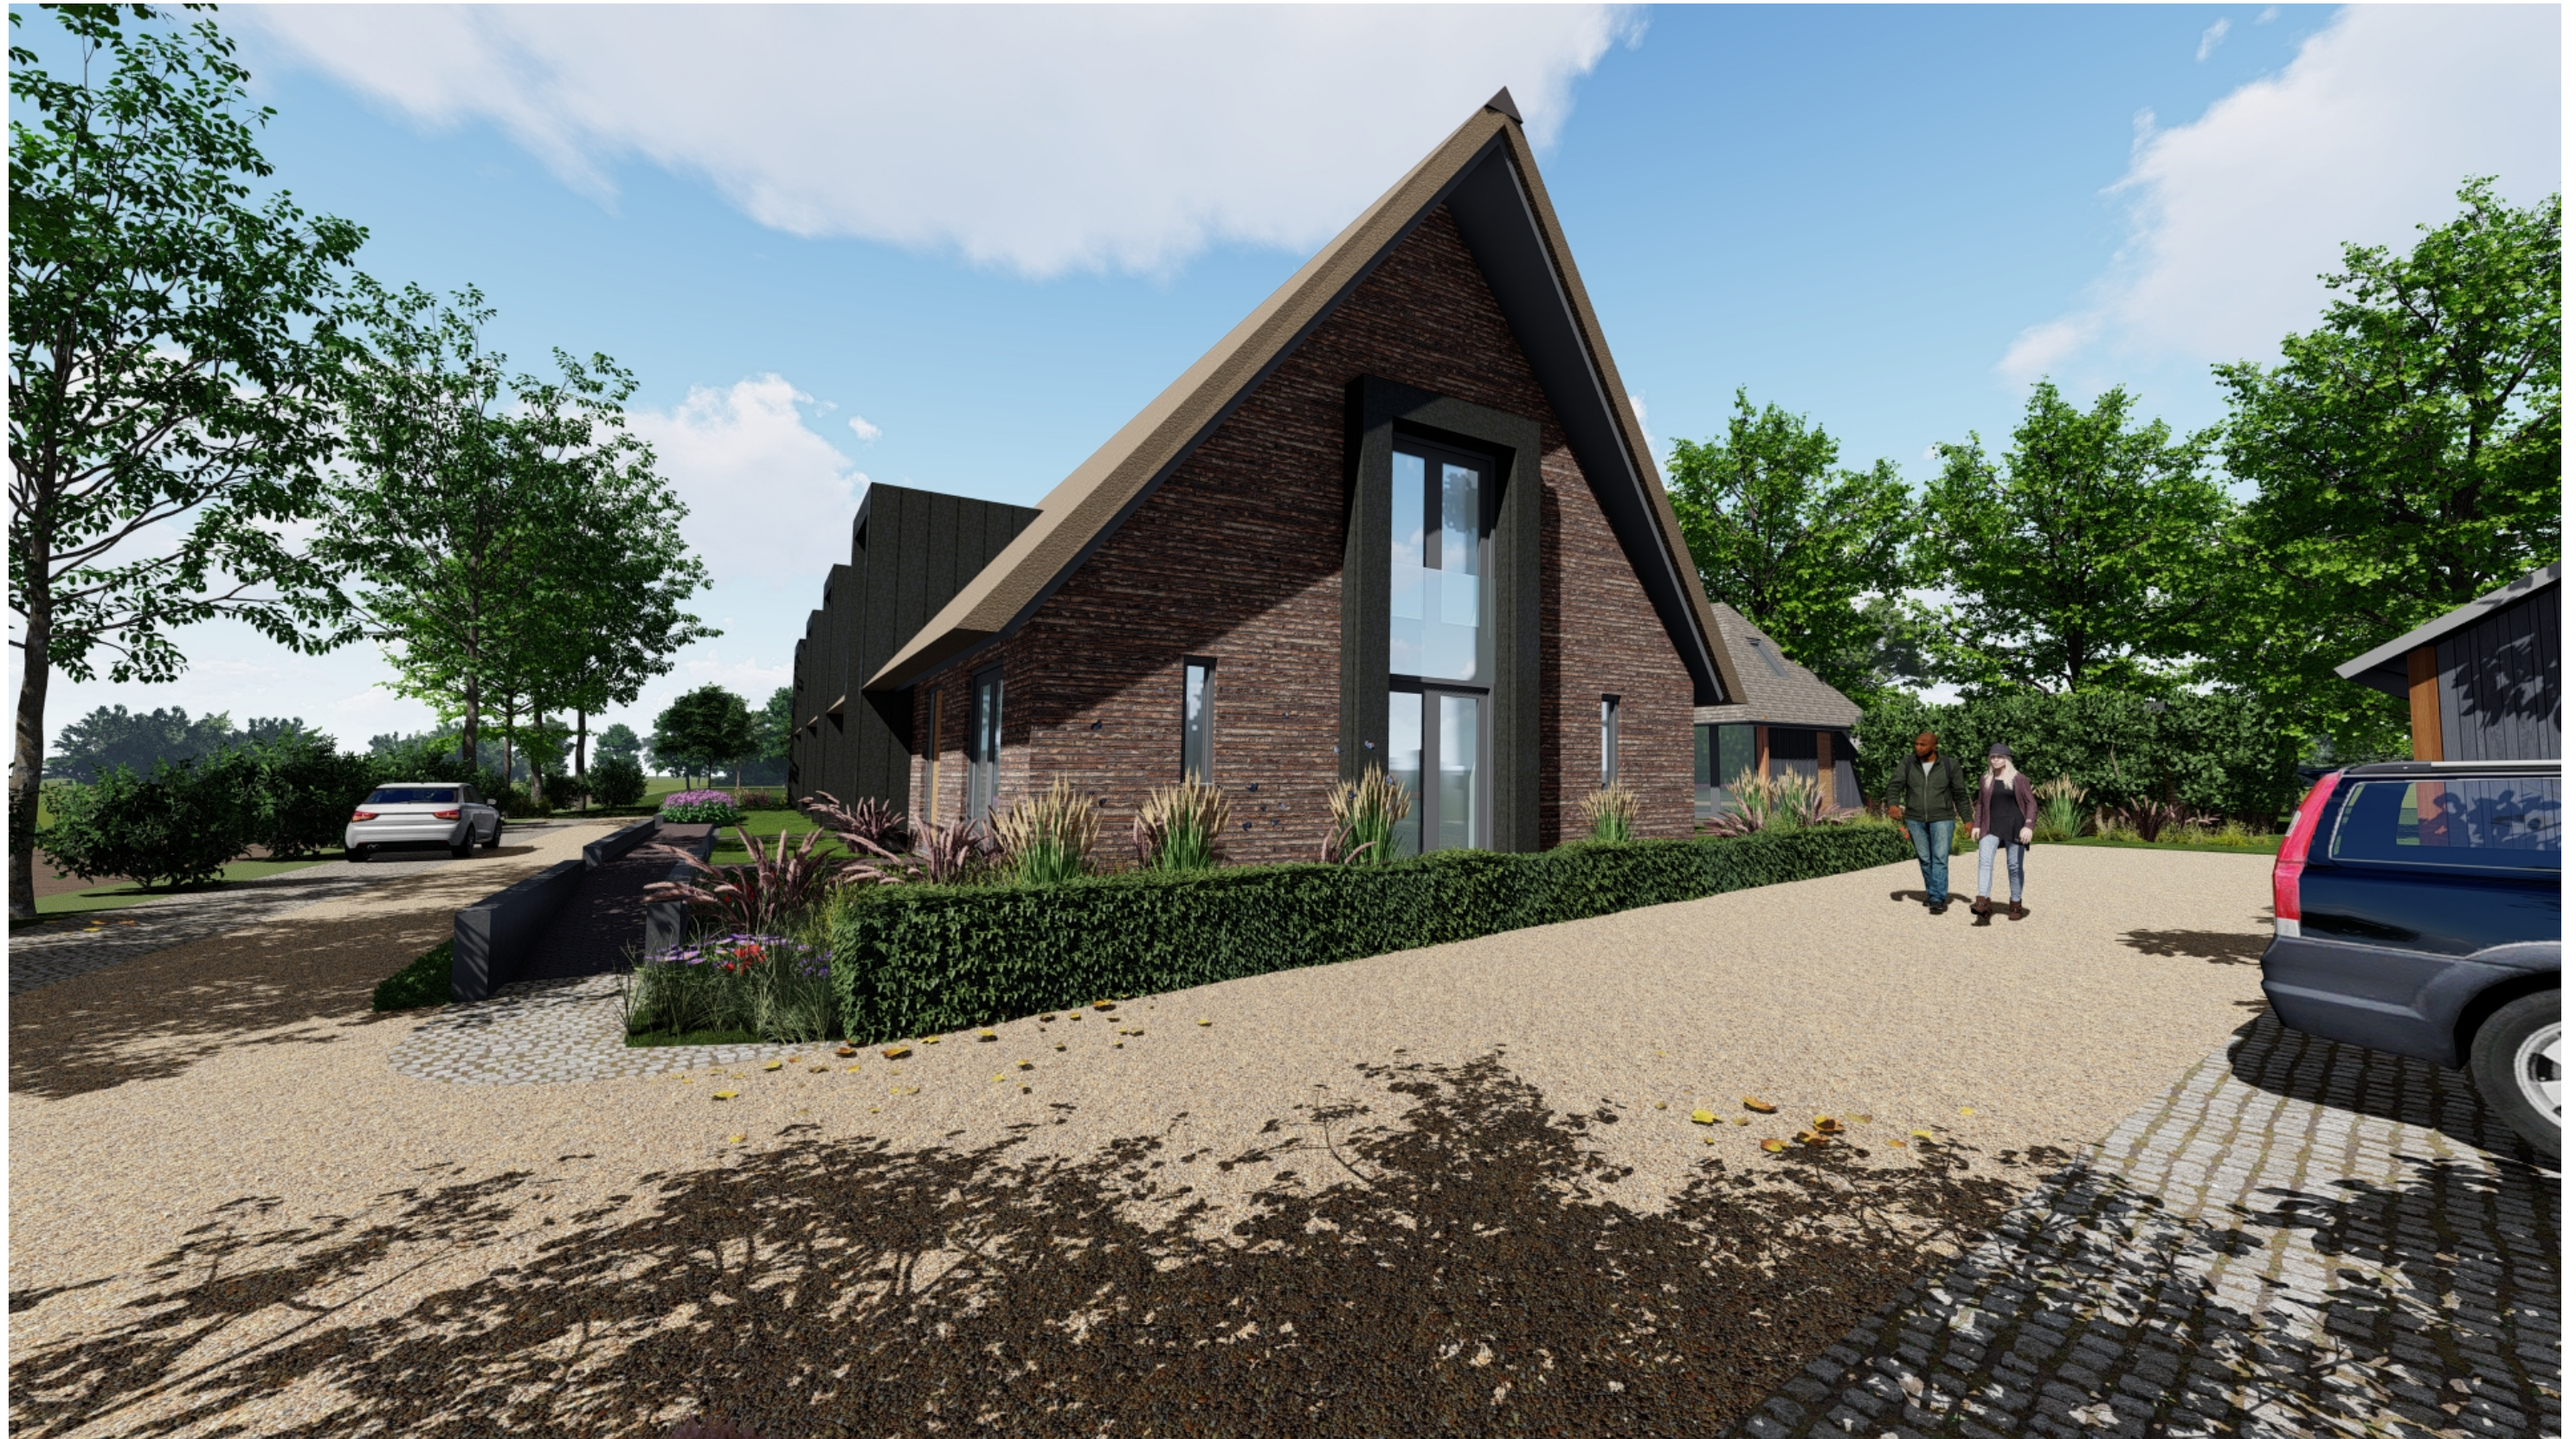

Impressie

WERKNUMMER
17148

SCHAAL
0

DATUM
3 mei 2023





WERKNUMMER
17148

SCHAAL
0

Impressie

DATUM
3 mei 2023





WERKNUMMER
17148

SCHAAL
0

DATUM
3 mei 2023

Impressie

