


Terreinindeling Wijheseweg 58
 8101 MC Raalte
 Kadastraal bekend gemeente Raalte onder:
 Sectie: L
 nr. 9005

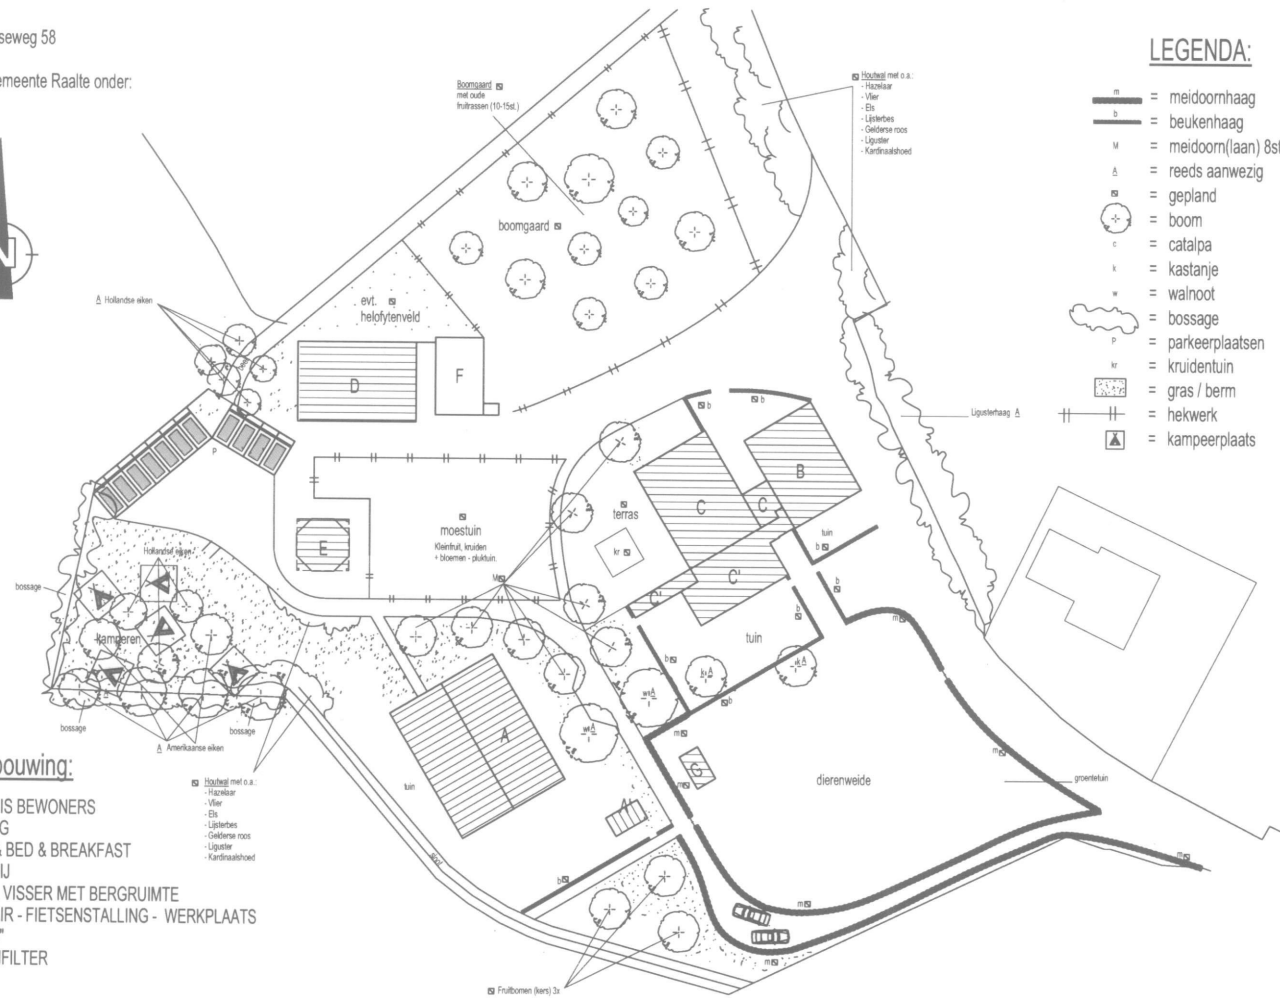

LEGENDA:

- m = meidoornhaag
- b = beukenhaag
- M = meidoorn(laan) 8st.
- Δ = reeds aanwezig
- = gepland
- ⊕ = boom
- c = catalpa
- k = kastanje
- w = walnoot
- ☁ = bossage
- P = parkeerplaatsen
- kr = kruidentuin
- ▨ = gras / berm
- || = hekwerk
- ▲ = kampeerplaats


Gewijzigde bebouwing:

- A = NIEUW WOONHUIS BEWONERS
- A' = FIETSENSTALLING
- B = APPARTEMENT & BED & BREAKFAST
- C = THEESCHENKERIJ
- C' = WOONHUIS FAM. VISSER MET BERGRUIMTE
- D = CAMPINGSANITAIR - FIETSENSTALLING - WERKPLAATS
- E = "HET KLANKHUIS"
- F = EVT. HELOFYTFILTER
- G = SCHAPENHOK

Het ontwerp en bijbehorende schetsen, tekeningen, berekeningen van welke aard ook blijven het auteursrecht van HERMAN HARMS ontwerp & bouwbegeleiding Brugstraat 43a te Raalte.
 Niets uit deze uitgave mag worden vervoerdigd of openbaar gemaakt door middel van druk, fotokopie, microfilm of op welke andere wijze ook, zonder voorafgaande schriftelijke toestemming van HERMAN HARMS ontwerp & bouwbegeleiding.

GEWIJZIGDE SITUATIE TERREININDELING "DE STAMHOEVE" d.d. 15-03-2012.

HERMAN HARMS
 ontwerp & bouwbegeleiding

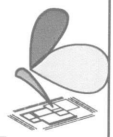

schaal: 1:500
 datum: 15-03-2012
 formaat: A-2
 gebouwd: H.H.
 project: "De Stamhoeve"
 T.a.v. Mevr. S. Visser
 Wijheseweg 58
 8101 MC Raalte.

gewijzigde situatie
 Brugstraat 43a T. 0572-362442 I. www.hermanharms.nl
 8102 ER Raalte M. 06-53934841 E. info@hermanharms.nl

