



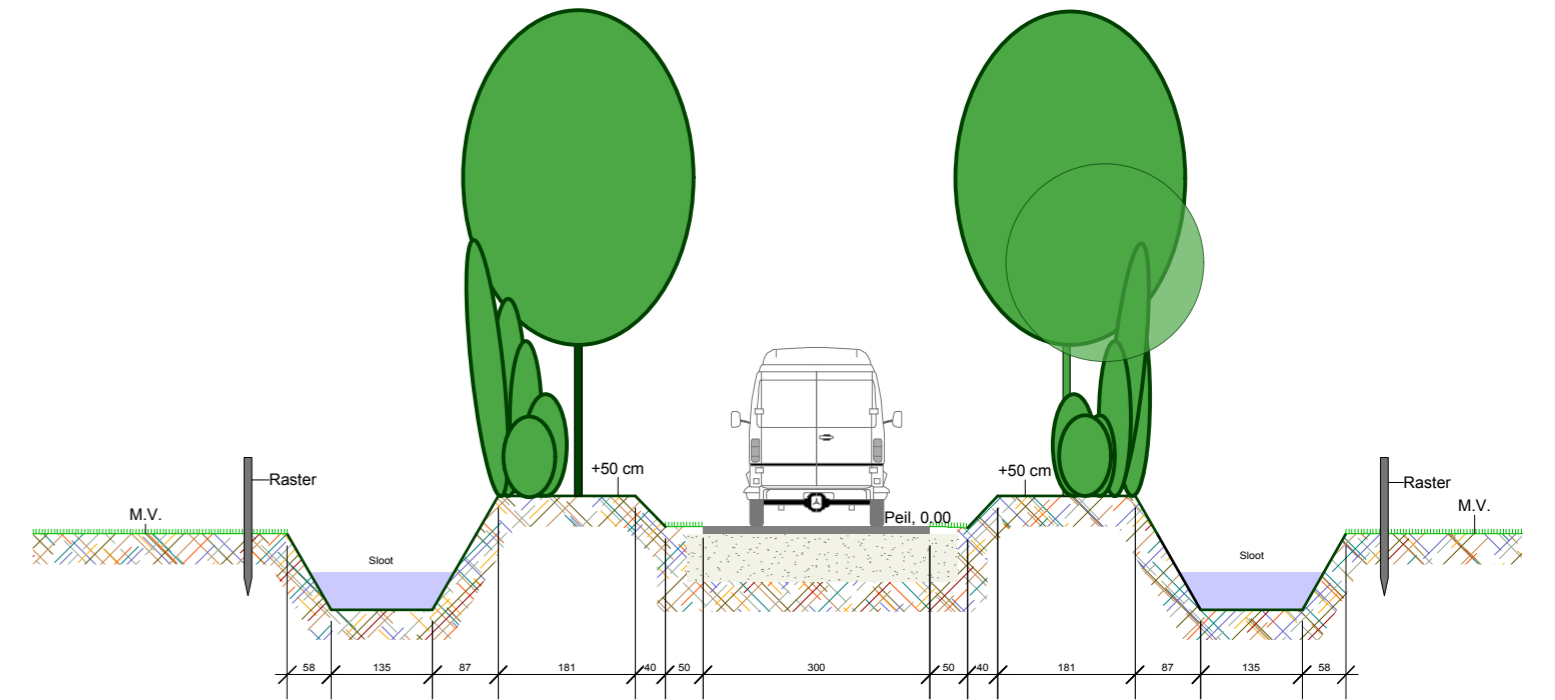


Doorsnede A-A dwarsprofiel toegangsweg
Schaal 1:100



Legenda

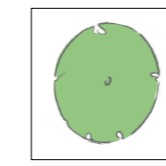


Quercus robur
Inlandse eiken
Bomen

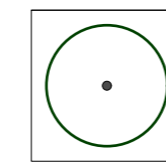


Bestaande bomen
Meest voorkomende Eik, Els en Berk




Hoogstam fruitbomen
4 st Appelbomen en 2 st Perebomen
Plantafstand 9x9 m

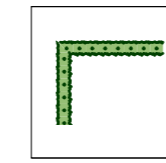


Heggen
Keuzelijst:
Crataegus laevigata Meidoorn 5 st/m1
Fagus sylvatica Beuk, 4 st/m1
Acer campestre, Veldesdoorn 4 st/m1

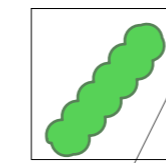


Elsenhakhout (linten)
Alnus glutinosa Els
Plantafstand 100x100 cm

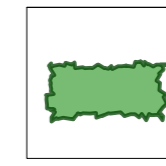

Singelbeplanting
Sortiment: zie plantlijst
Breedte 5 m
Inheemse struiken en boomsoorten

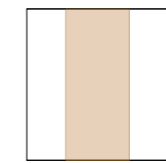


Verhardingen

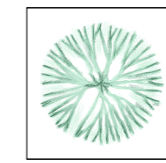

Salix alba
Knotwilgen (stokken)
Plantafstand 5 m



Soitaire erfbomen
Keuzelijst:
Juglans regia, Walnoot
Tilia europaea, Linde
Fagus sylvatica beuk
Quercus robur, Inlandse eik

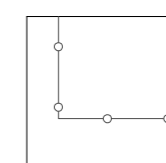

Rasters
Gekiefde eikenhouten palen hoh 400 cm
Twee draden

Erf- en landschapsplan Raarhoeksweg 22 8102 SX Raalte

Beleidskader Rood voor Rood regeling gemeente Raalte

Opdrachtgever:
Oude Wolbers Timmerhuis projecten
Postbus 75
7670 AB Vriezenveen

Schaal 1:100 tenzij anders aangegeven
Maten in cm tenzij anders aangegeven

Datum : 3 juni 2014
Projectnummer : 2014028

GreenAdviesbureau
H.A. ten Have
Tuin- en Landschapsadviseur

Spanjaardsdijk 53
7433 PW SCHALKHAAR
Tel. 0570 532 000
Fax 0570 532 465
Mobiel 0651 346 628

E-Mail info@harrytenhave.nl
Internet www.harrytenhave.nl


Raarhoeksweg



Weiland

Weiland

Weiland

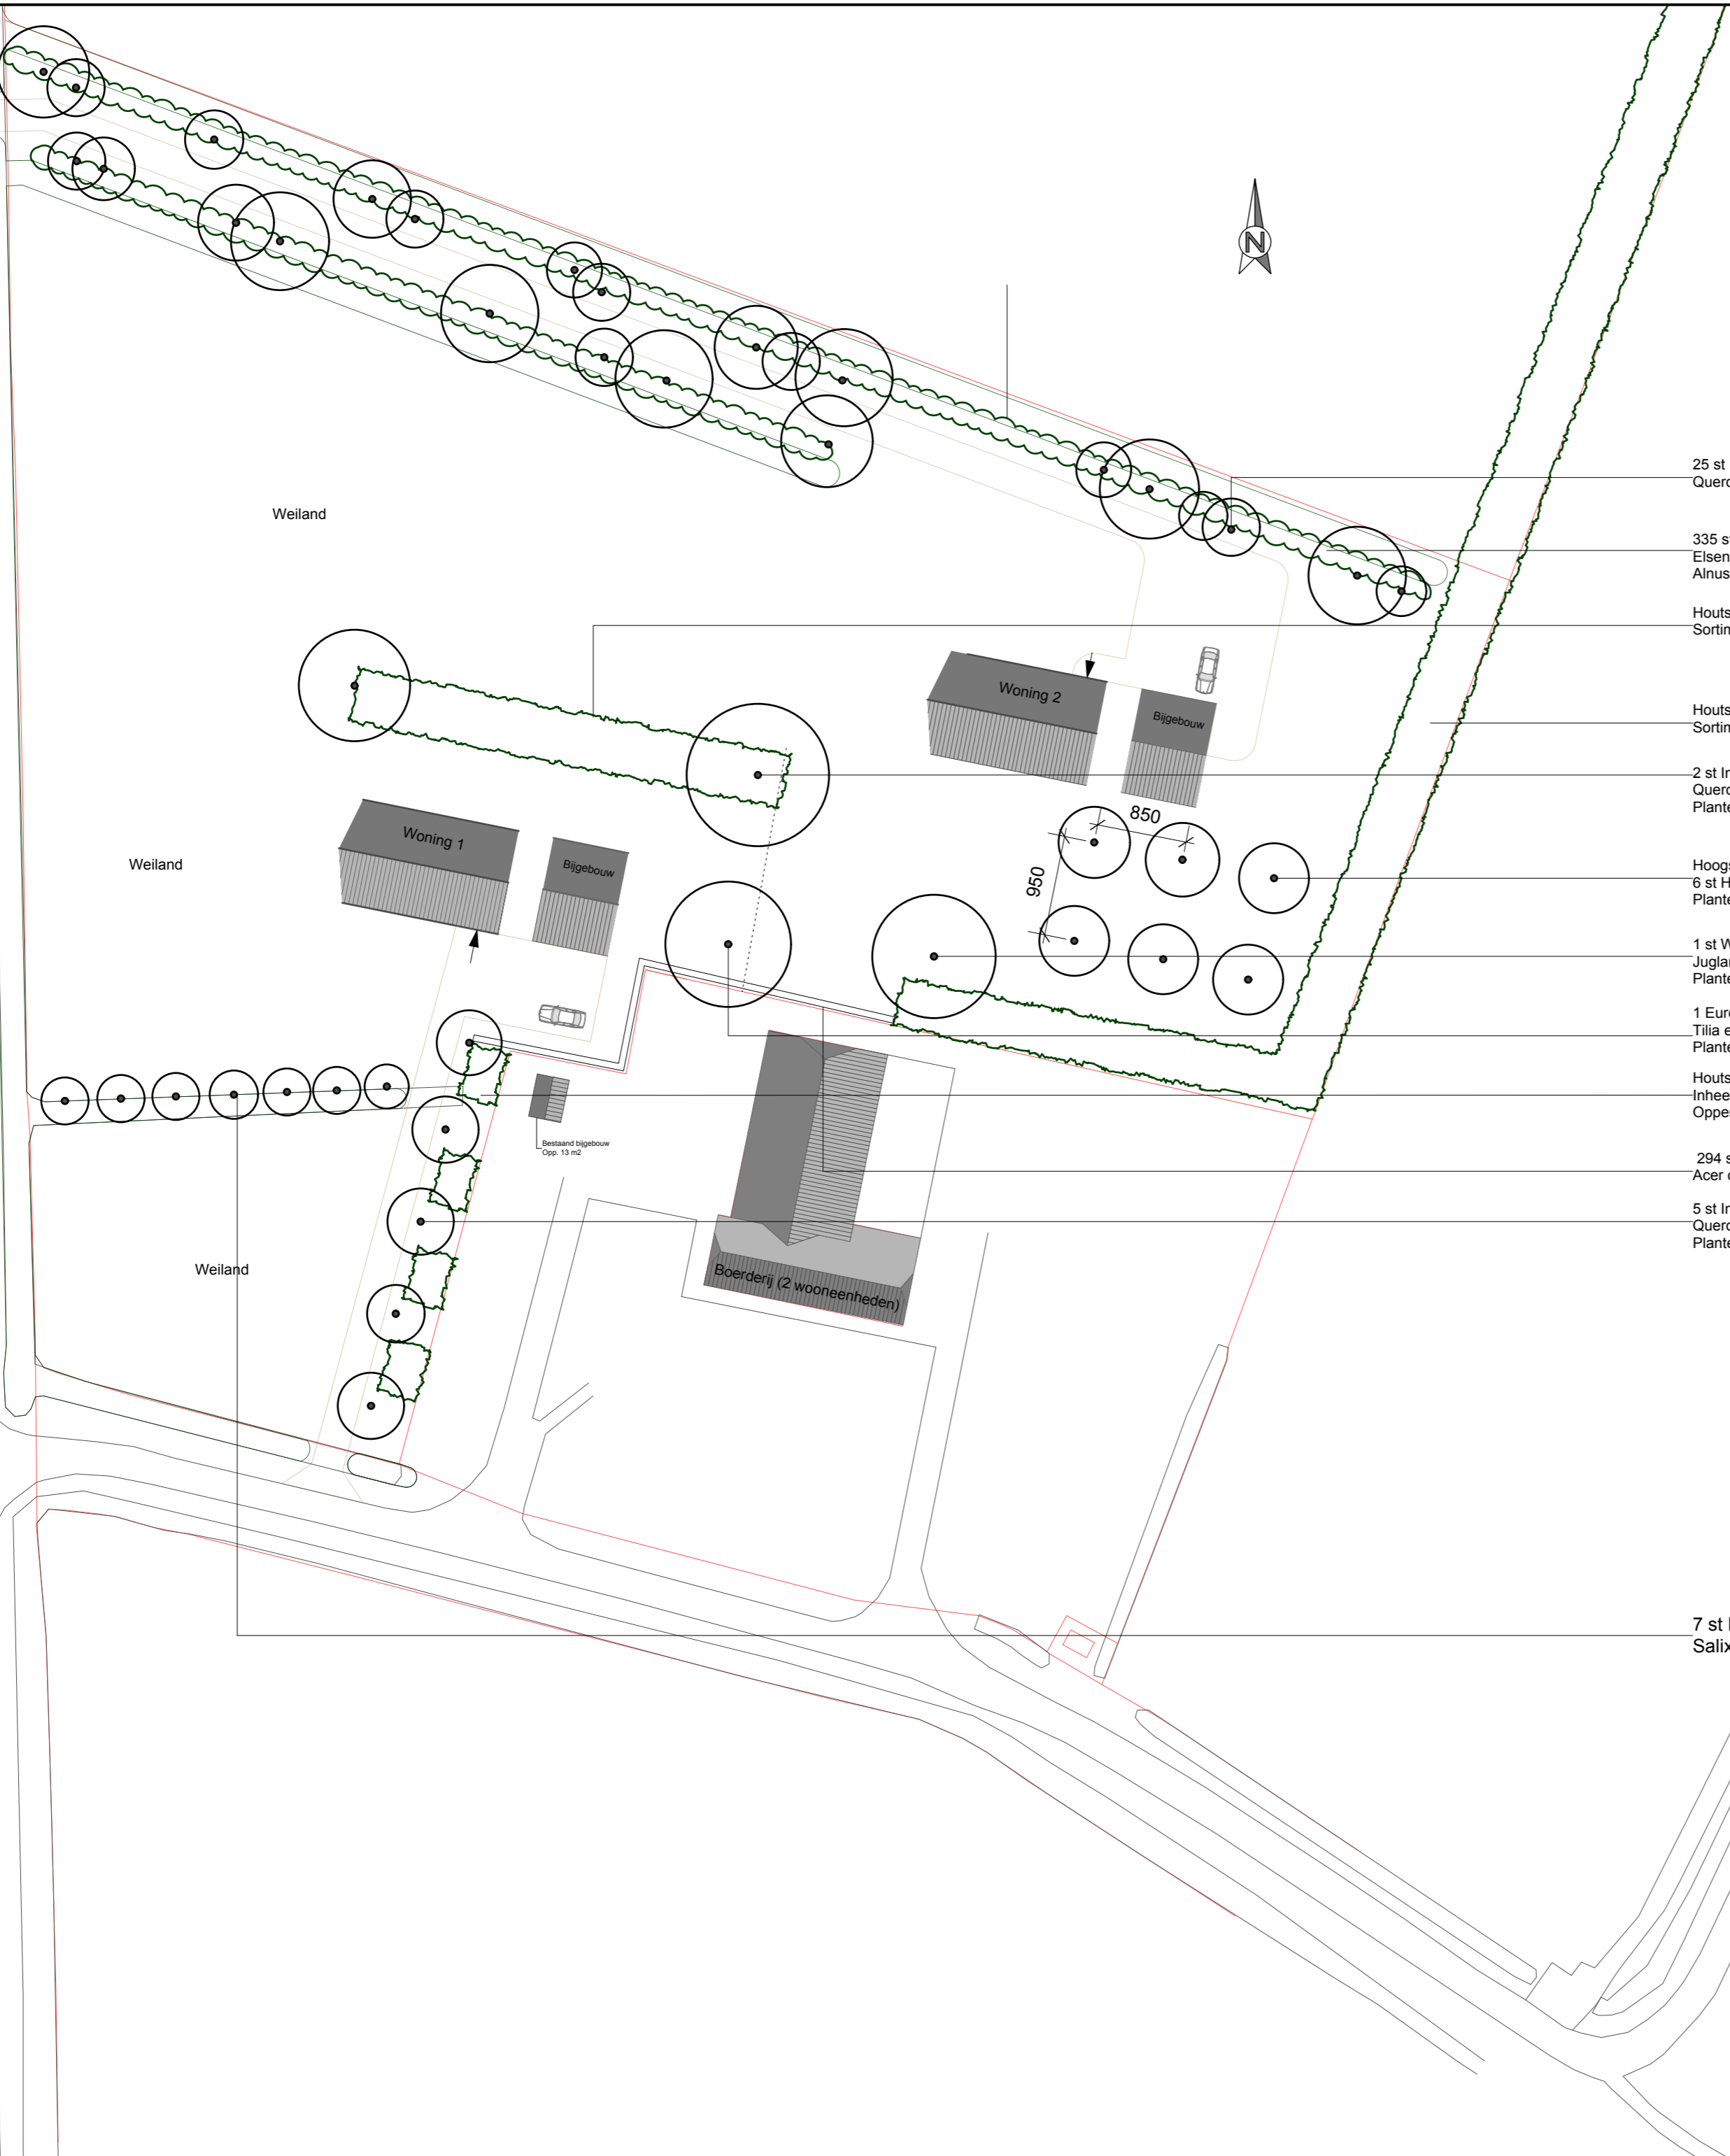

25 st Inlandse eik, maat bosplantsoen veren 160-200 cm
Quercus robur

335 st Elsen
Eisenhakhout, lengte 224 m1, 1,5 st/m1, bosplantsoen maat 80-120 cm
Alnus glutinosa

Houtsingel B, oppervlakte 210 m2
Sortiment zie plantijst

Houtsingel A, oppervlakte 1750 m2
Sortiment zie plantijst

2 st Inlandse eik, maat 16-18
Quercus robur
Planten met boompaal en boomband

Hoogstam fruitbomen
6 st Hoogstam, appel en peer, vrije keuze
Planten met boompaal en boomband

1 st Walnoot maat 16/18
Juglans regia
Planten met boompaal en boomband

1 Europese Linde maat 16-18
Tilia europaea
Planten met boompaal en boomband

Houtsingel C: 4 vakken struikenbeplanting
Inheemse struiken, zie plantijst
Oppervlakte 4x16 m2= 64 m2

294 st Esdoornhaag, lengte 49 m1, dubbele plantrij 6 st/m1
Acer campestre

5 st Inlandse eiken maat 16/18
Quercus robur
Planten met boompaal en boomband

7 st Knotwilgen, stokken, lente 350 cm
Salix alba

Plantijst en sortiment houtsingels

Houtsingel A en B met hoofdhoutsoort inlandse eik

Te beplanten oppervlakte: 1960 m2
Breedte van de houtsingel: 5 m
Lengte van de singel: 392 m1
Aantal plantrijen: 6 st
Plantafstand 125x125 cm
Aantal planten: 1256 st
Plantwijze: vrije keus
Leveringskwaliteit plantmateriaal: bosplantsoen 80-120 (2+1)

Sortiment:	aantal
Boomsorten	
25% Quercus robur, Inlandse eik	325

Struikensorten:	aantal
10% Corylus avellana Hazelaar	125
10% Prunus spinosa, Sleedoorn	125
10% Sorbus aucuparia Lijsterbes	125
15% Viburnum opulus, Gelderse roos	195
15% Crataegus laevigata, Meidoorn	195
5% Rhamnus frangula, Vuilboom	75
Verrijkingssortiment aan te planten in de randen	
3% Malus sylvestris, Wilde Appel	35
3% Prunus, Roggepruim	35
4% Rosa arvensis, Bosroos	50

Houtsingel C

Te beplanten oppervlakte: 64 m2
Breedte van de houtsingel: 4 m
Lengte van de singel: 16 m1
Aantal plantrijen: 4 st
Plantafstand 125x125 cm
Aantal planten: 50 st
Plantwijze: vrije keus
Leveringskwaliteit plantmateriaal: bosplantsoen 80-120 (2+1)

Sortiment	aantal
Struikensorten:	
20% Corylus avellana Hazelaar	10
20% Sorbus aucuparia Lijsterbes	10
20% Viburnum opulus, Gelderse roos	10
20% Crataegus laevigata, Meidoorn	10
20% Rhamnus frangula, Vuilboom	10

**Beplantingsplan
Raarhoeksweg 22 8102 SX Raalte**

Beleidskader Rood voor Rood regeling gemeente Raalte

Opdrachtgever:
Oude Wolbers Timmerhuis projecten
Postbus 75
7670 AB Vriezenveen

Schaal 1:100 tenzij anders aangegeven
Maten in cm tenzij anders aangegeven

Datum : 3 juni 2014 2014
Projectnummer : 2014028

GroenAdviesbureau
H.A. ten Have
Tuin- en Landschapsadviseur

Harry ten Have
E-Mail info@harrytenhave.nl
Internet www.harrytenhave.nl

Sparjaardsdijk 53
7433 PW SCHALKHAAR
Tel. 0570 532 000
Fax 0570 532 465
Mobiel 0651 346 628


Raarhoeksweg

Weiland

Weiland

Weiland

Weiland

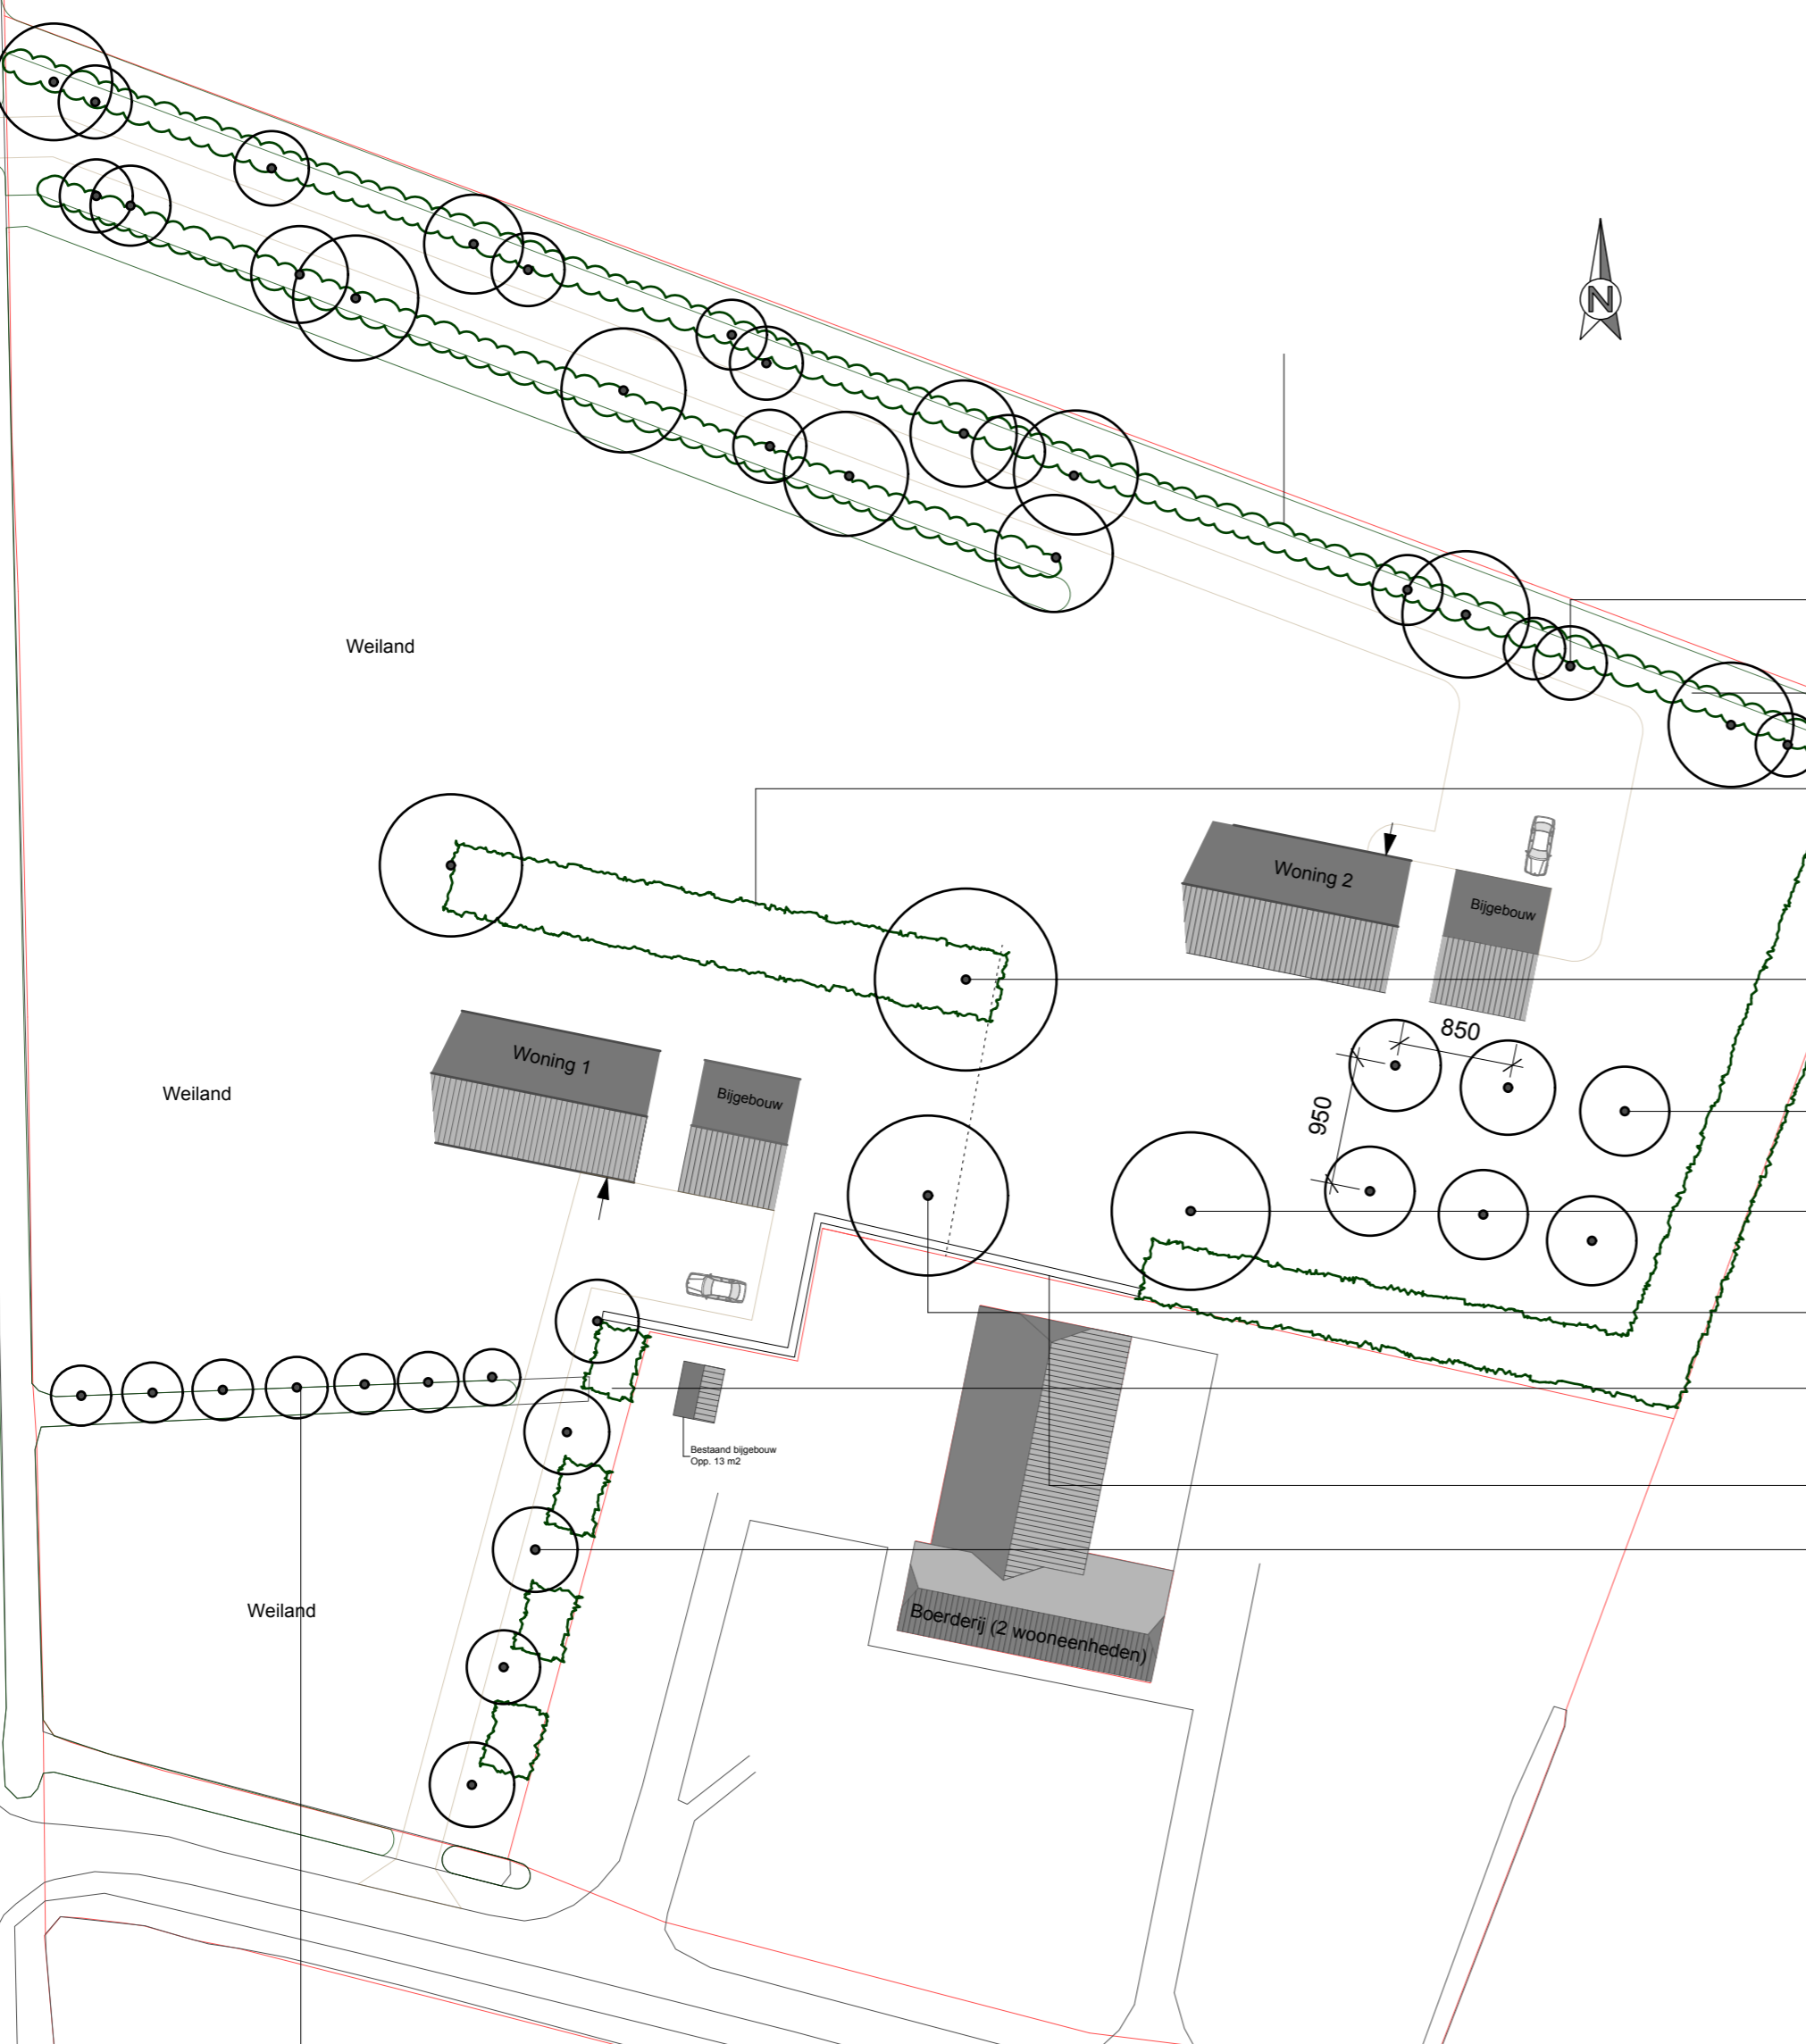

25 st Inlandse eik, maat bosplantsoen veren 160-200 cm
Quercus robur

335 st Elean
Elsenhakhout, lengte 224 m1, 1,5 st/m1, bosplantsoen maat 80-120 cm
Alnus glutinosa

Houtsingel B, oppervlakte 210 m2
Sortiment zie plantlijst

Houtsingel A, oppervlakte 1750 m2
Sortiment zie plantlijst

2 st Inlandse eik, maat 16-18
Quercus robur
Planten met boompaal en boomband

Hoogstam fruitbomen
6 st Hoogstam, appel en peer, vrije keuze
Planten met boompaal en boomband

1 st Walnoot maat 16/18
Juglans regia
Planten met boompaal en boomband

1 Europese Linde maat 16-18
Tilia europaea
Planten met boompaal en boomband

Houtsingel C: 4 vakken struikenbeplanting
Inheemse struiken, zie plantlijst
Oppervlakte 4x16 m2= 64 m2

294 st Esdoornhaag, lengte 49 m1, dubbele plantrij 6 st/m1
Acer campestre

5 st Inlandse eiken maat 16/18
Quercus robur
Planten met boompaal en boomband

7 st Knotwilgen, stokken, lente 350 cm
Salix alba

Plantlijst en sortiment houtsingels

Houtsingel A en B met hoofdhuissoort inlandse eik
 Te beplanten oppervlakte: 1960 m2
 Breedte van de houtsingel: 5 m
 Lengte van de singel: 392 m1
 Aantal plantrijen: 6 st
 Plantafstand 125x125 cm
 Aantal planten: 1256 st
 Plantwijze: vrije keuze
 Leveringskwaliteit plantmateriaal: bosplantsoen 80-120 (2+1)

Sortiment:	aantal
Boonsoorten	325
25% Quercus robur, inlandse eik	
Struikensorten:	
10% Corylus avellana Hazelaar	125
10% Prunus spinosa, Sleedoorn	125
10% Sorbus aucuparia Lijsterbes	125
15% Viburnum opulus, Gelderse roos	195
15% Crataegus laevigata, Meidoorn	195
5% Rhamnus frangula, Vuilboom	75
Verrijkingssortiment aan te planten in de randen	
3% Malus sylvestris, Wilde Appel	35
3% Prunus, Rugspiraal	35
4% Rosa arvensis, Bosroos	50

Houtsingel C
 Te beplanten oppervlakte: 64 m2
 Breedte van de houtsingel: 4 m
 Lengte van de singel: 16 m1
 Aantal plantrijen: 4 st
 Plantafstand 125x125 cm
 Aantal planten: 50 st
 Plantwijze: vrije keuze
 Leveringskwaliteit plantmateriaal: bosplantsoen 80-120 (2+1)

Sortiment	
Struikensorten:	
20% Corylus avellana Hazelaar	10
20% Sorbus aucuparia Lijsterbes	10
20% Viburnum opulus, Gelderse roos	10
20% Crataegus laevigata, Meidoorn	10
20% Rhamnus frangula, Vuilboom	10

Beplantingsplan Raarhoeksweg 22 8102 SX Raalte

Beleidskader Rood voor Rood regeling gemeente Raalte

Oprichtgever:
Oude Wolbers Timmerhuis projecten
Postbus 75
7670 AB Vriezenveen

Schaal 1:100 tenzij anders aangegeven
Maten in cm tenzij anders aangegeven

Datum : 3 juni 2014 2014
Projectnummer : 2014028

H.A. ten Have
 Tuin- en Landschapsadviseur

Harry ten Have
 info@harrytenhave.nl
 www.harrytenhave.nl

Scarpense 53
 7433 PW OCHALKHAR
 Tel. 0570 532 000
 Fax 0570 532 465
 Mobiel 0651 346 628