




Bremstruweel  
Sarthamnus scoparius Wilde brem  
Te beplanten oppervlakte 400 m<sup>2</sup>  
Plantafstand 100x100 cm


Struweelbeplanting: typologie bremstruweel langs de bosranden  
Nieuwe aanplant met natuurlijke ontwikkeling  
Aanplant van:  
20% Sarthamnus scoparius Wilde Brem  
20% Prunus spinosa Sleedoorn  
20% Amelanchier lamarckii Krent  
20% Rosa rubiginosa Egelantier  
20% Rosa canina Hondсроos  
Plantafstand 150x150 cm  
Randbreedte: 4 m  
Te beplanten randlengte 160 m1  
Te beplanten oppervlakte 640 m<sup>2</sup>

Singel met 4 Inlandse eiken Quercus robur  
Afmeting 6 x 20 m  
Sortiment struiken:  
20% Sarthamnus scoparius Wilde Brem  
20% Prunus spinosa Sleedoorn  
20% Amelanchier lamarckii Krent  
20% Rosa rubiginosa Egelantier  
20% Rosa canina Hondсроos  
Plantafstand 100x100 cm

Weiland

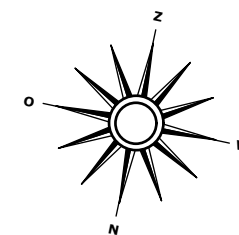

Bos

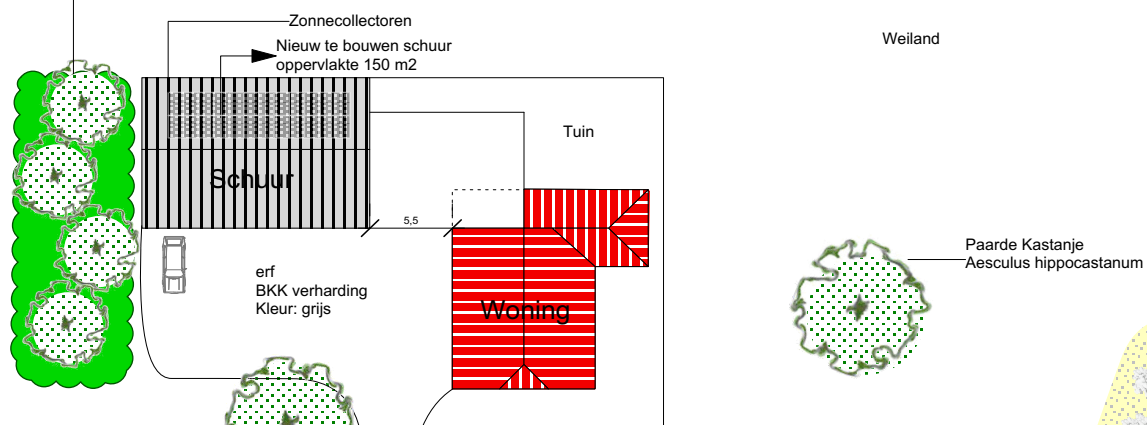

Weiland

Erfboom  
Walnoot  
Juglans regia

3 Lindebomen  
Tilia europaea

Weiland

Weiland

Groep inheemse bremstruiken

Groep inheemse bremstruiken

Bestaand beuk

Bos

Bos

Erf en landschapsplan  
Berkendijk 4  
Oktober 2015  
Schaal 1:500



GroenAdviesbureau  
**H.A. ten Have**

Harry ten Have  
Tuin- en Landschapsadviseur

Spanjaardsdijk 53  
7433 PW SCHALKHAAR  
Tel 0570 532 000  
Fax 0570 532 465  
Mobiel 0651 346 628

E-Mail info@harrytenhave.nl  
Internet www.harrytenhave.nl