


- Rhododendrons 0,6m
- Hondсроos / Bottelroos 40/60
- Berk / Beuk mix 80/120
- Hazelaar 60/100
- Krent 60/100


Nieuwe situatie met inplant

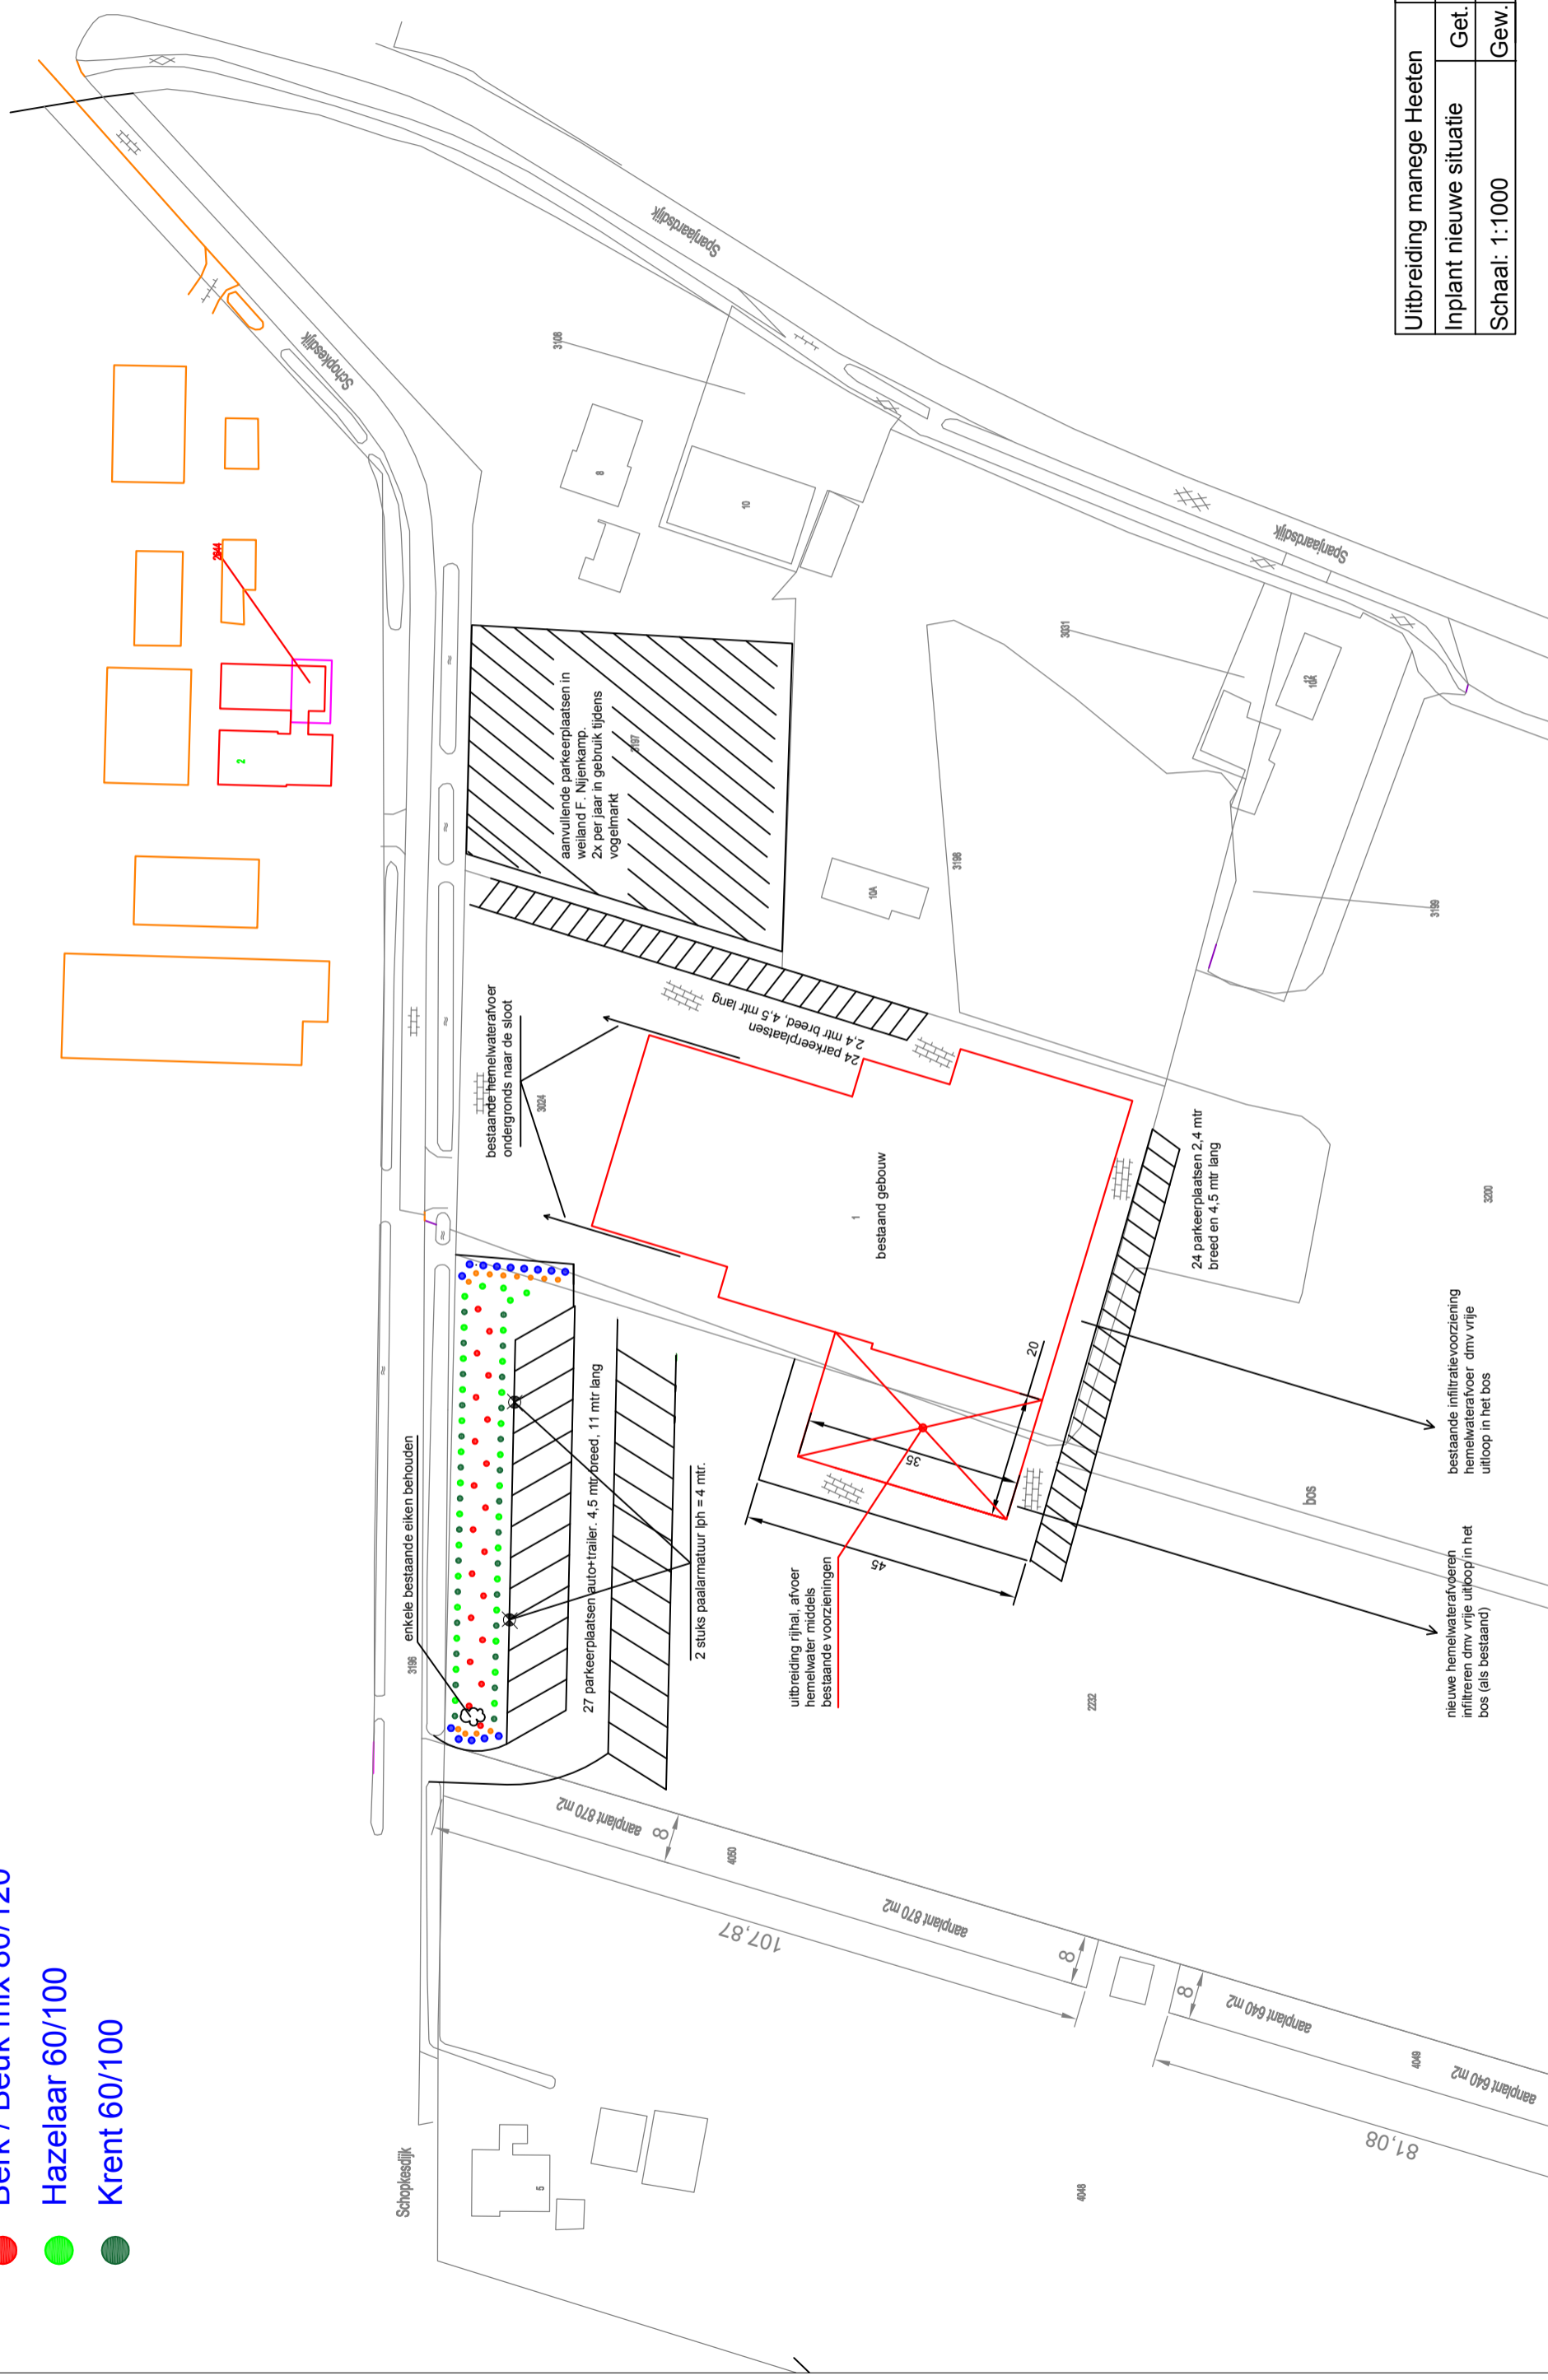


Uitbreiding manege Heeten	Tek. I-01
Inplant nieuwe situatie	Get. 07-03-18 NS
Schaal: 1:1000	Gew. 20-06-18 NS

- Rhododendrons 0,6m
- Hondstroos / Bottelroos 40/60
- Berk / Beuk mix 80/120
- Hazelaar 60/100 196
- Krent 60/100

enkele bestaande eiken behouden

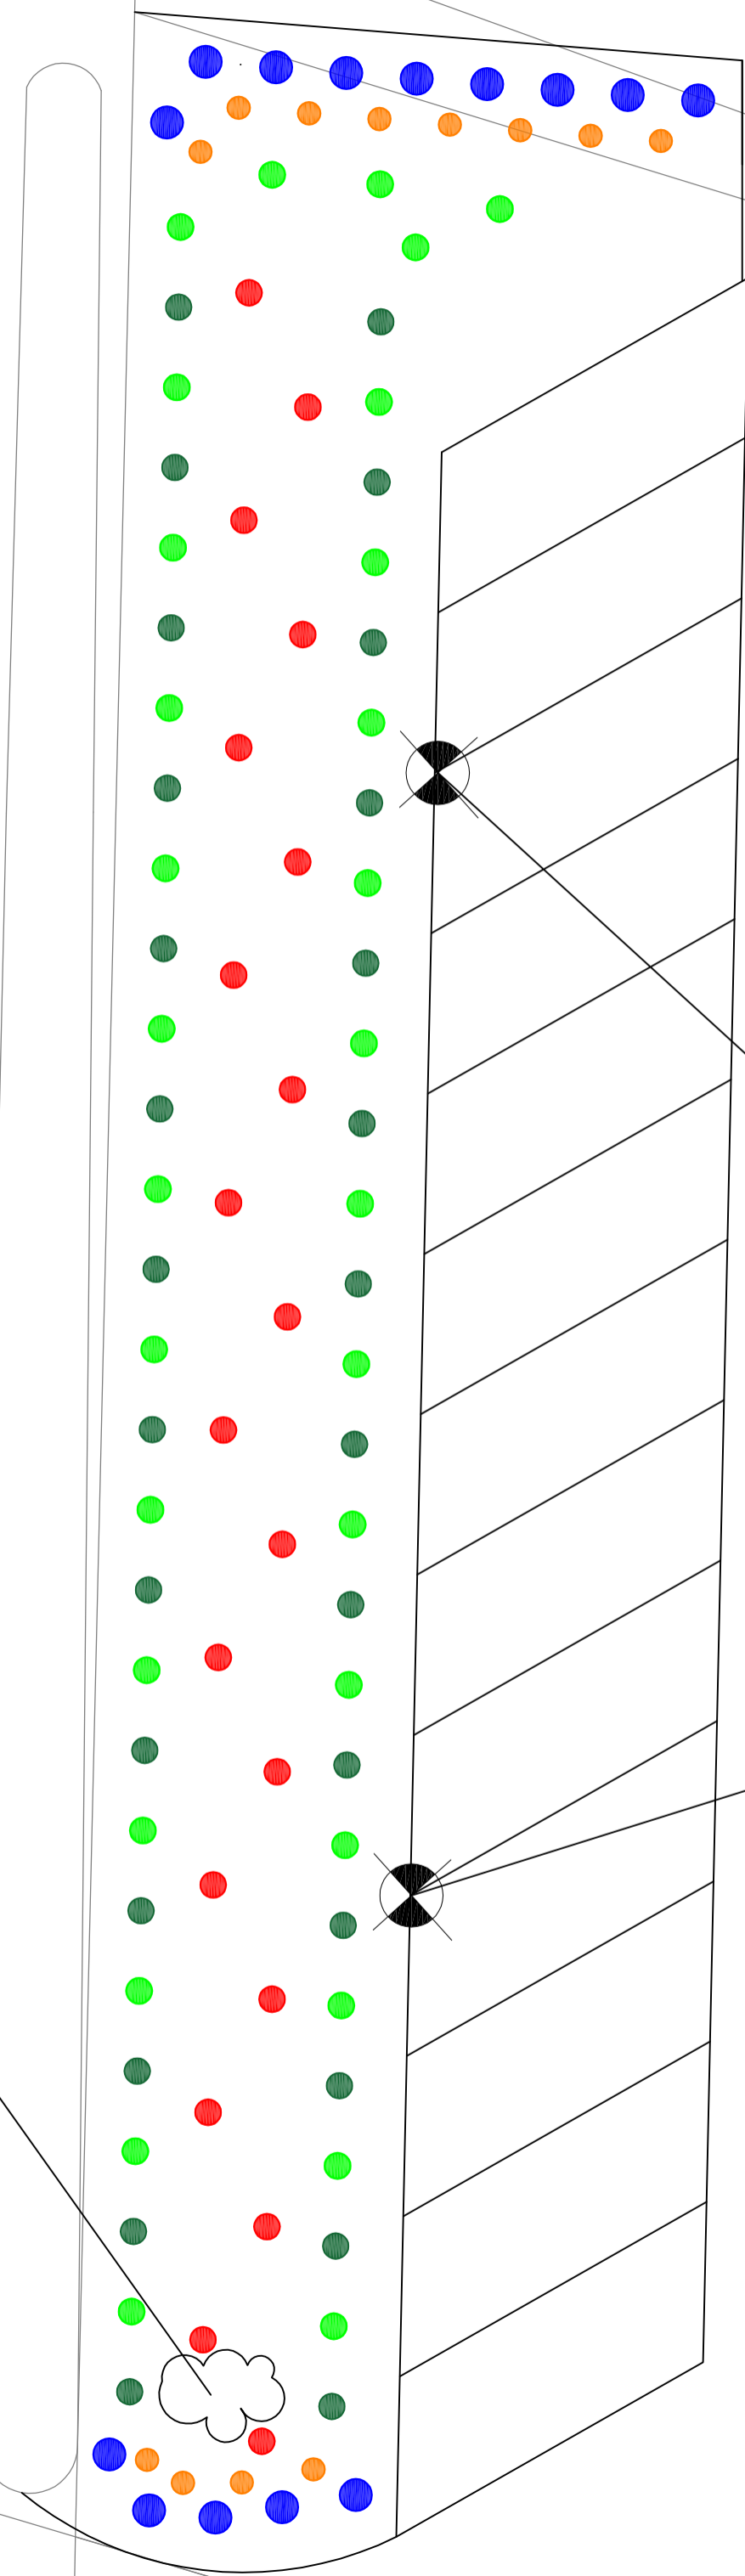

27 parkeerplaatsen auto+trailer. 4,5 mtr breed, 11 mtr lang

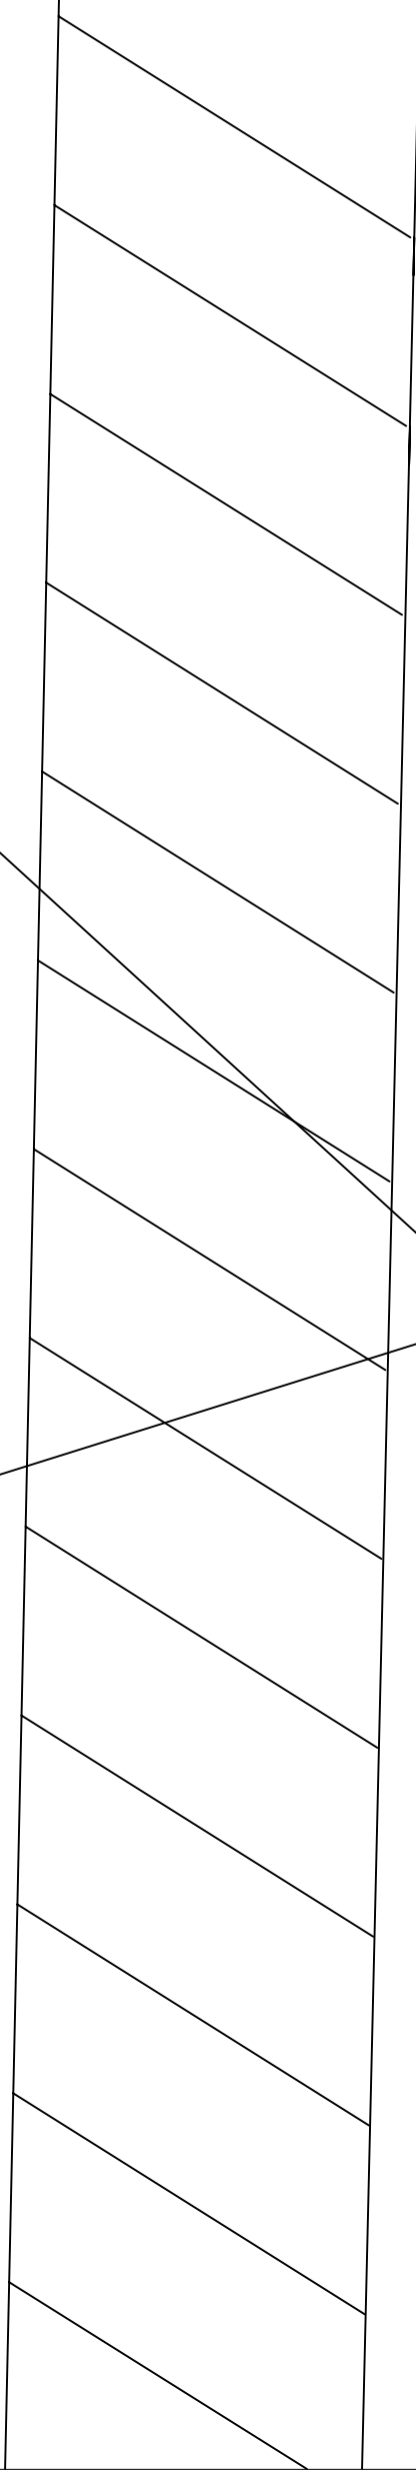

2 stuks paalarmatuur lph = 4 mtr.

Uitbreiding manege Heeten	Tek. I-02
Inplant nieuwe situatie	Get. 07-03-18 NS
Schaal: 1:200	Gew. 20-06-18 NS

Inrichten parkeerplaats Manege Heeten

Het bestaand bos gelegen aan de Schöpkesdijk 1 te Heeten voornamelijk Lariks zal worden gerooid ter grootte van de nieuw aan te leggen parkeerplaats inclusief de 10 meter groenstrook aan de wegzijde.

De voornoemde groenstrook 60 meter lang en 10 meter breed (zie tekening) zal volgens het volgende plan worden ingericht.

- Om het zicht van beide kanten te onttrekken planten we 15 rododendrons, plantafstand 2 meter met 0,60 meter hoogtemaat. Daartussen enkele Hondсроzen en Bottelroos 40/60;
- Verdeeld over het perceel zullen afgewisseld Beuk (12-14 cm stamomtrek) en Berk (12-14 cm stamomtrek) zigzag geplant worden, voorzien van boompalen en boomband;
- De beide lange zijden vullen we met Krent 60/100 afgewisseld met Hazelaar 60/100 , plantafstand ongeveer 2.50 meter;
- De verwachting is dat binnen enkele jaren de gehele parkeerplaats tijdens het bladseizoen aan het zicht is onttrokken. Aan de kant van de inrit en uitrit is het plantsoen bewust laag gehouden voor het verkeer;
- Op termijn zal dunning nodig zijn van de berkenbomen, wanneer zij (door hun groeisnelheid) de beuken te veel gaan overgroeien;
- Het overige bos, voornamelijk Lariks is vitaal en kan nog minstens 10 jaar blijven groeien. Wanneer dit niet meer als parkeerplaats gebruikt wordt zal snel ondergroei terug komen. Als het lariksbos kaprijp is, zal herinplant met loofhout het advies zijn.

Beoogd plantsoen:

- 15 Catawbiense Boursault (Rododendron)
- 30 Corylus avellana NL 60/100 (hazelaar)
- 30 Amelanchier lamarckii NL 60/100 (Krentenboompje)
- 11 Butela pendula NL 80/120 (Ruwe Berk)
- 11 Fagus sylvatica NL 80/120 (Beuk)
- 6 Rosa canina 60/100 (Hondсроos)
- 6 Rosa rugosa 40/60 (Bottelroos)

Advies A J M Tijs .

Lid van de Bosgroep Noord en Oost Nederland.

Zie bijlage tekening met 10 meter strook.