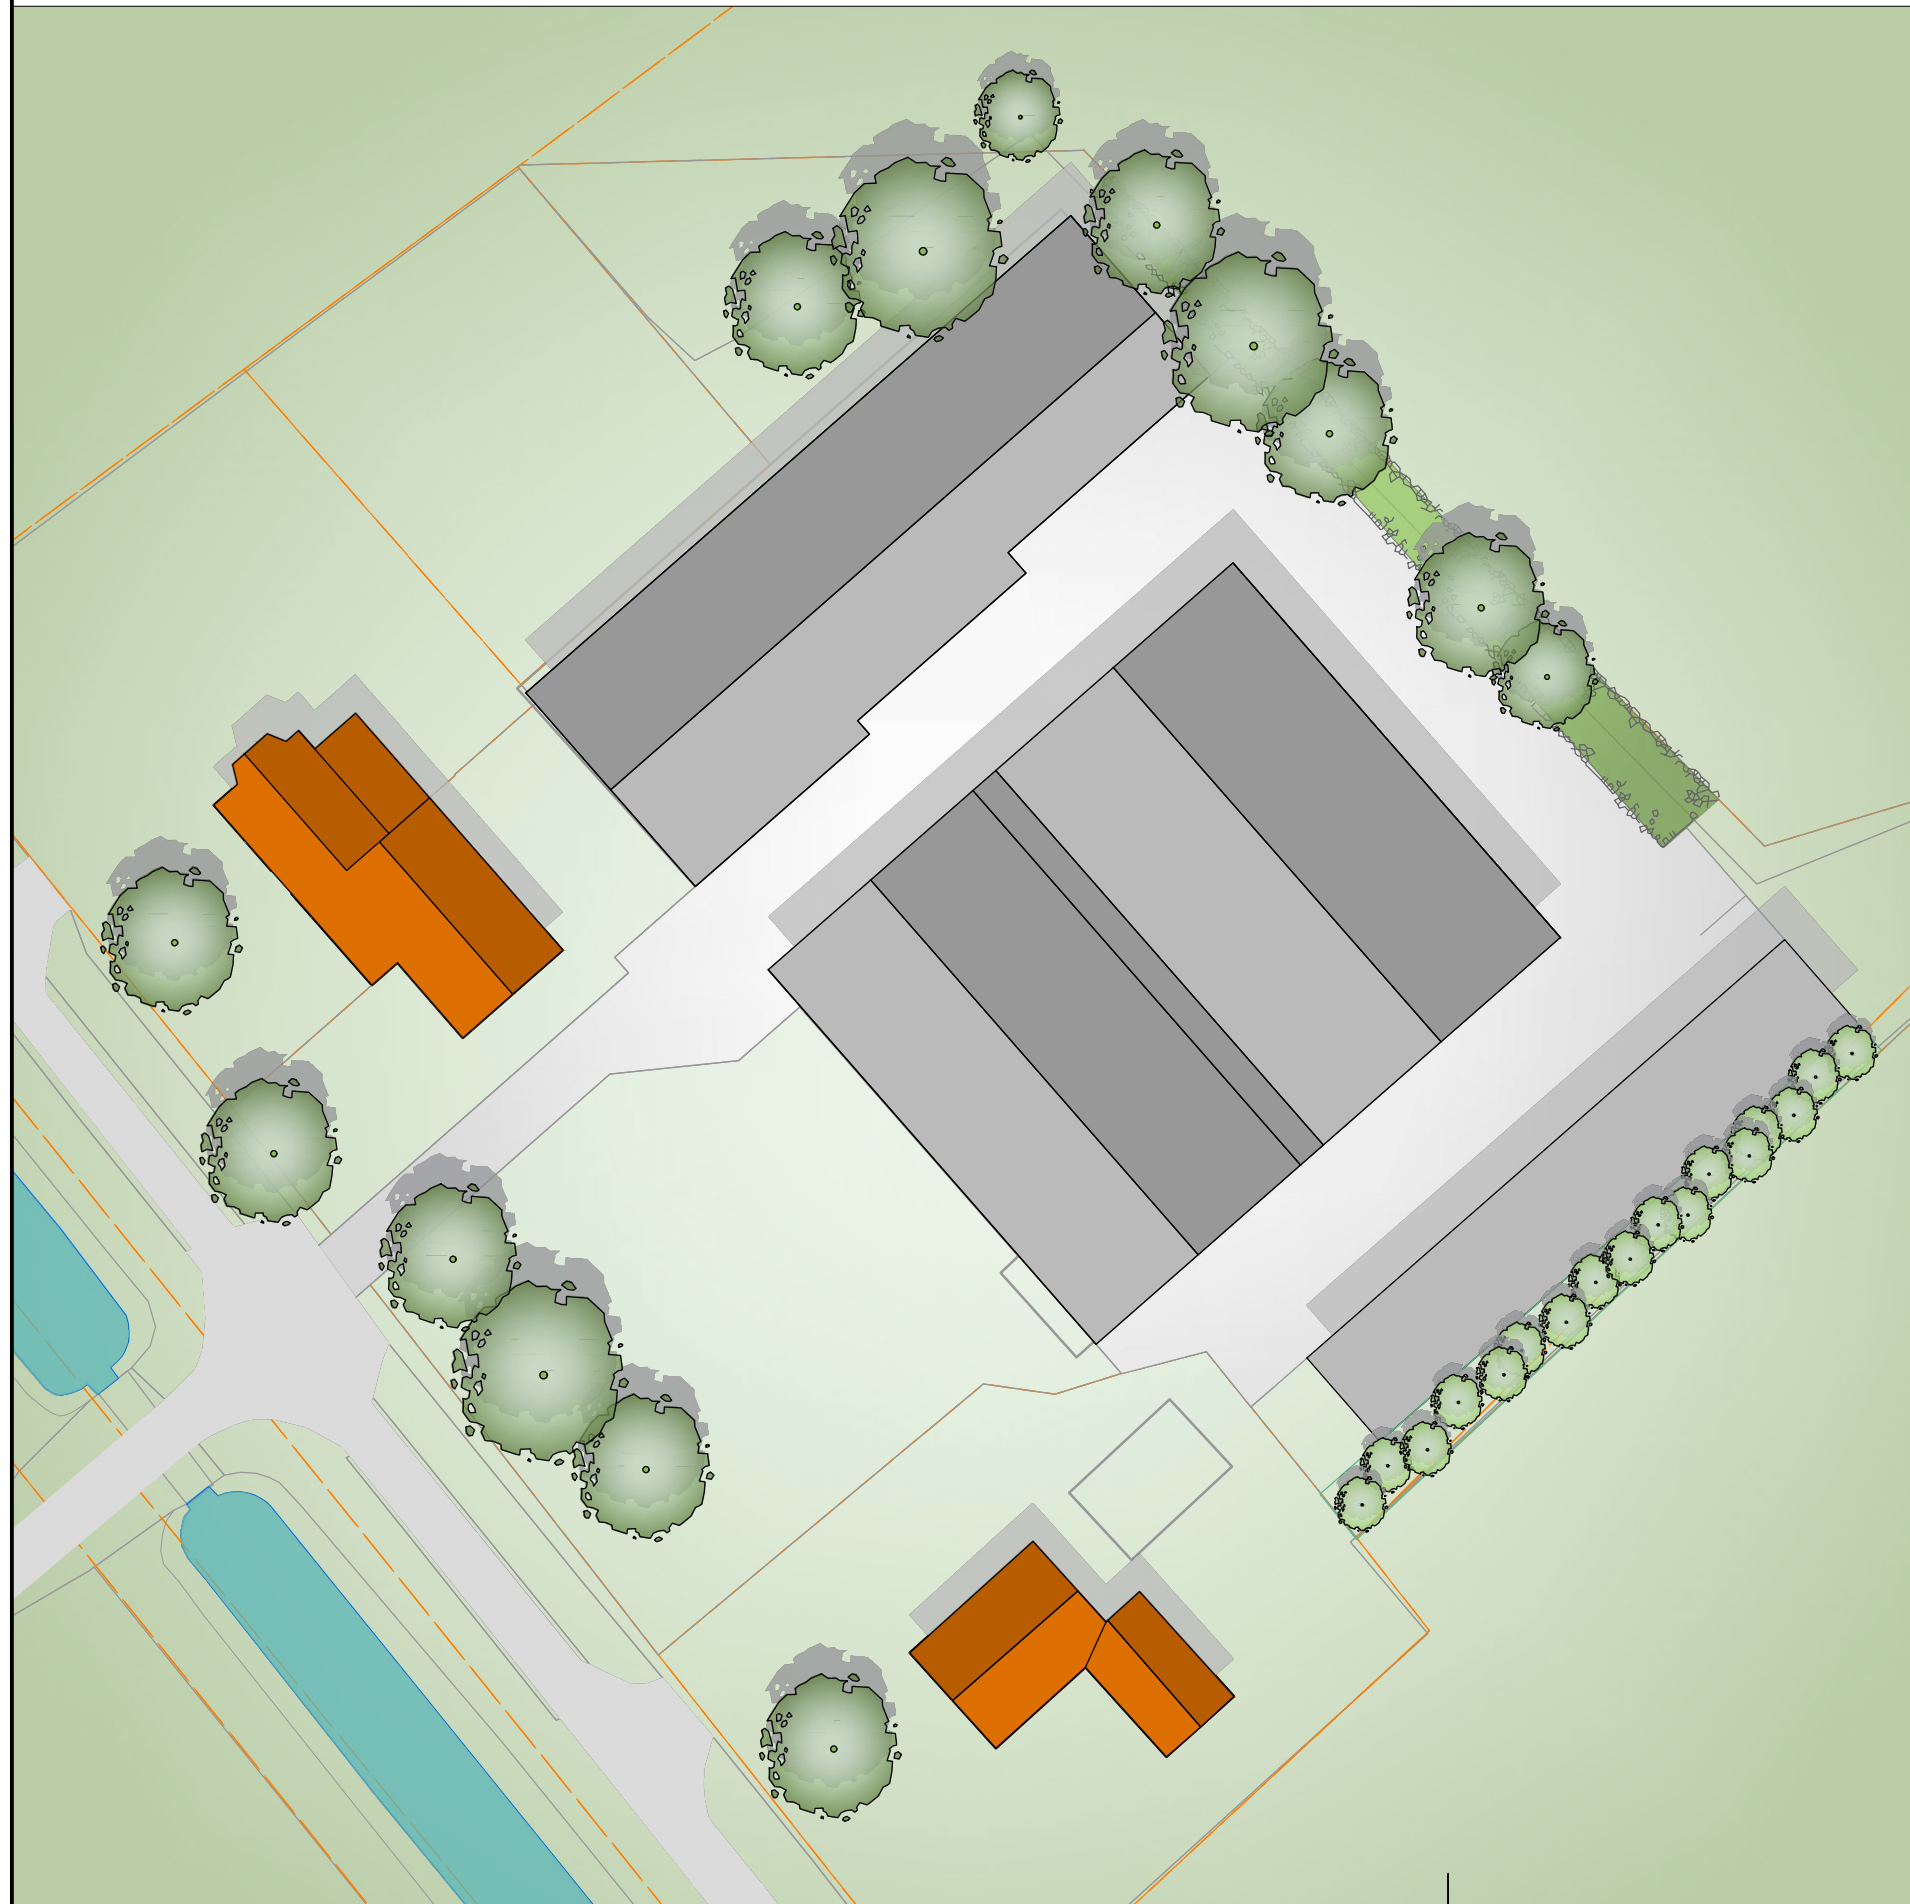

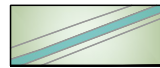





Inrichtingsontwerp transformatie erf Hondemotsweg 30

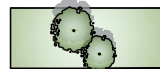


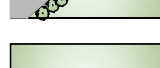


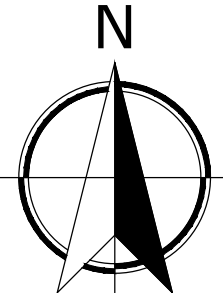
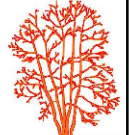
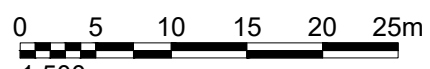
Legenda

Bestaand

-  Kadastrale grens
-  Basisregistratie Grootchalige Topografie
-  Bestaande woning
-  Bestaande schuren in nieuwe verschijningsvorm
-  Bestaande erfverharding

Groen

-  Bestaande bomen (indicatief weergegeven)
-  Bestaande wal: verwijderen naaldhoutgewassen en aanvullen met bosplantsoen: *Alnus glutinosa*, *Fraxinus excelsior*, *Frangula alnus*, *Ribes nigrum*, *sambucus nigra* en *Sorbus aucuparia*
-  Bestaande coniferen vervangen voor elzenrij: *Alnus glutinosa*
-  Grasland/privétuin/weide

Project:	Erfinrichting Van Rossum	
Opdrachtgever:	Fam. Van Rossum Hondemotsweg 30 8101 NJ Raalte	
Tekening:	Inrichtingstekening	
Formaat:	A3 - Landscape	
Schaal:	1:500	 <p>Guus Kolkman Groenadvies & Realisatie</p> <p>tuin • erf • landschap ontwerp • aanleg • onderhoud</p> <p>06-12911273 ml@guusalkolkman.nl</p>
Getekend door:	Guus Kolkman	
Datum:	23-06-2020	
 0 5 10 15 20 25m 1:500		