

**Sortiment nieuwe houtsingel
(Lang kavelgrens oostzijde)**

Boomsoorten:

20% Quercus robur, Inlandse eik
20% Es, Fraxinus excelsior


Struikensoorten:

10% Corylus avellana Hazelaar
10% Prunus spinosa, Sleedoorn
10% Acer campestre, Veldesdoorn
10% Sorbus aucuparia Lijsterbes
10% Viburnum opulus, Gelderse roos
10% Crataegus laevigata, Meidoorn

**Sortiment nieuwe houtsingel (struiken)
(Langs Stobbenbroekerweg)**

Struikensoorten:

20% Corylus avellana Hazelaar
20% Prunus spinosa, Sleedoorn
20% Acer campestre, Veldesdoorn
20% Sorbus aucuparia Lijsterbes
10% Viburnum opulus, Gelderse roos
10% Crataegus laevigata, Meidoorn

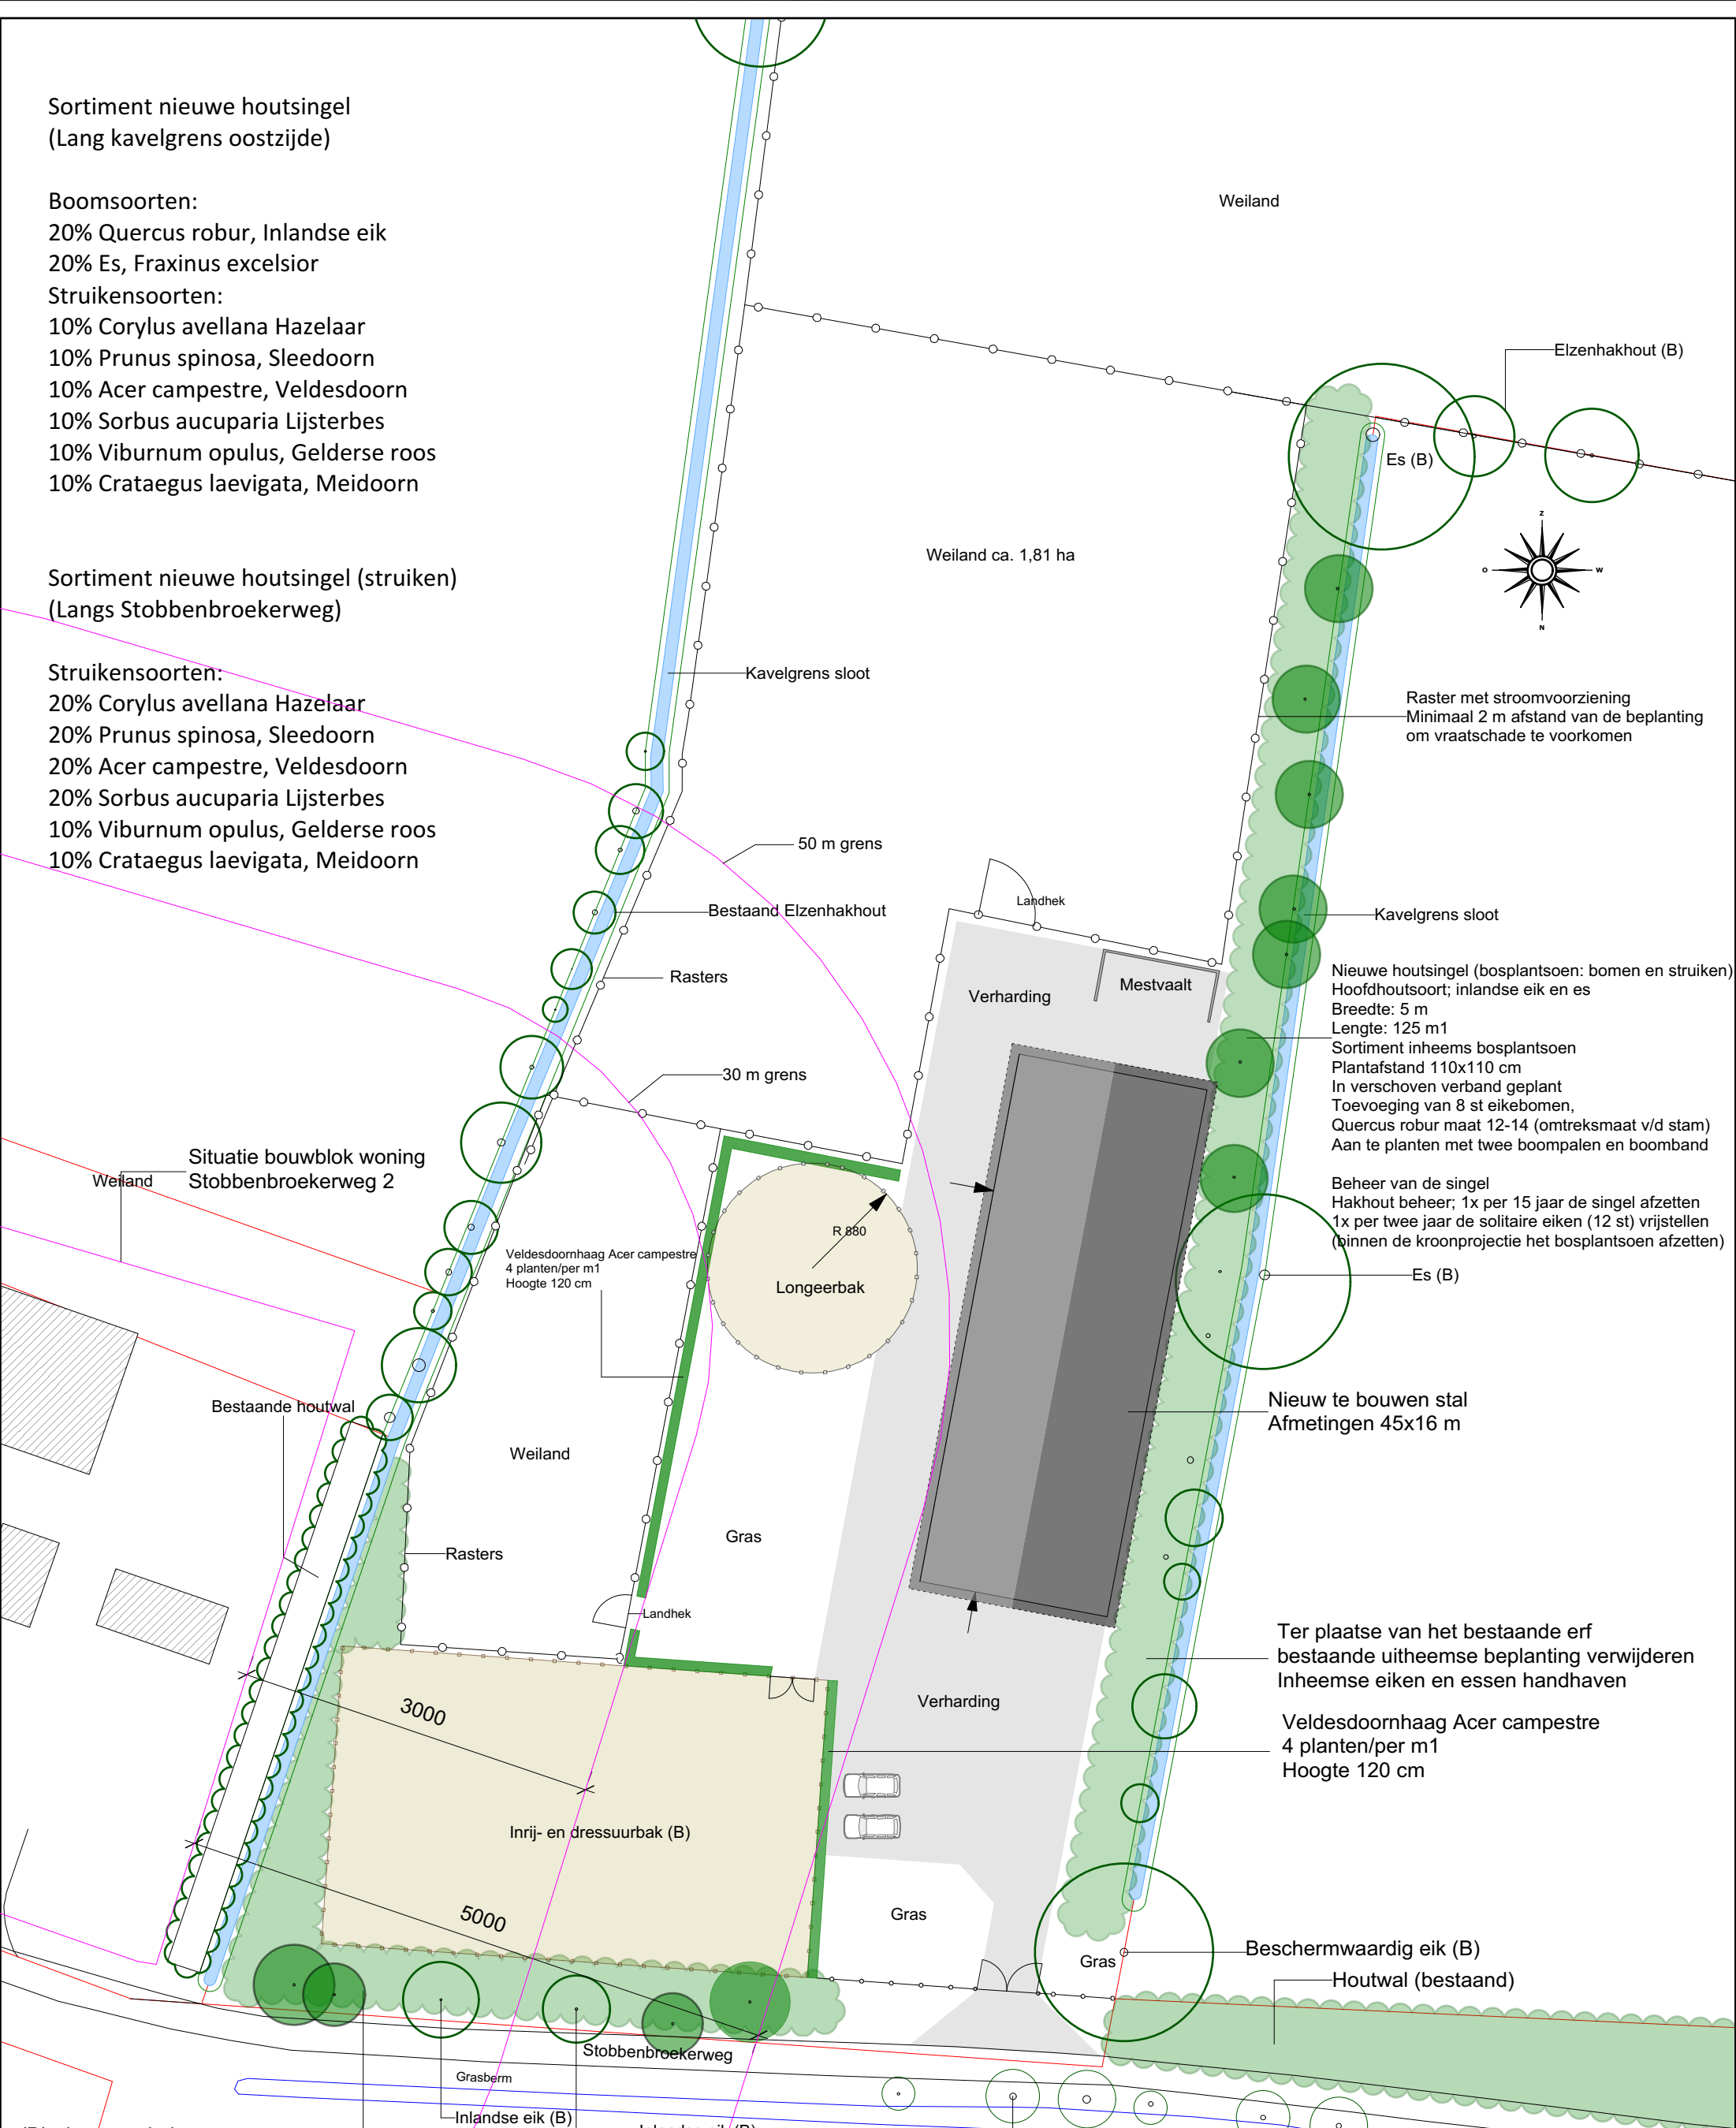

Landschapsplan
vergroting paardenhouderij
Stobbenbroekerweg 2a Raalte
Projectnummer: 2014036

Schaal 1:500 A3 formaat geprint
Datum: juni 2015
Opdrachtgever: dhr. A.P.J. Schrijver
Markstraat 64 8141 GC Heino

GroenAdviesbureau
H.A. ten Have
Harry ten Have
Tuin- en Landschapsadviseur

Spanjaardsdijk 53
7433 PW SCHALKHAAR
Tel. 0570 532 000
Fax 0570 532 465
Mobiel 0651 346 628

E-Mail info@harrytenhave.nl
Internet www.harrytenhave.nl

Kwaliteitsimpulsen groene omgeving

Aanplant van:

- 85 m² haag, Veldesdoorn
- 770 m² houtsingel
- 12 st inlandse eiken, maat 12-14

Flora en Fauna

Quickscan Flora- en Fauna onderzoek.
In verband met de aanwezigheid van paartje boerenwaluw:

- De sloop en nieuwbouw realiseren tussen september en april;
- Horizontaal aanbrengen van 5 stuks planken
Afmetingen 18x100x2 cm;
- Stal toegankelijk houden voor boerenwaluw.

(B)= bestaande bomen

Nieuwe houtsingel (struiken)
Breedte: 5 m
Lengte: 50 m
Sortiment inheems bosplantsoen
Plantafstand 110x110 cm
In verschoven verband gepland
Toevoeging van 4 eikebomen, Quercus robur maat 12-14


Ter plaatse van het bestaande erf
bestaande uitheemse beplanting verwijderen
Inheemse eiken en essen handhaven

Veldesdoornhaag Acer campestre
4 planten/per m²
Hoogte 120 cm

Beheer van de singel
Hakhout beheer; 1x per 15 jaar de singel afzetten
1x per twee jaar de solitaire eiken (12 st) vrijstellen
(binnen de kroonprojectie het bosplantsoen afzetten)

Nieuwe houtsingel (bosplantsoen: bomen en struiken)
Hoofdhoutsoort; inlandse eik en es
Breedte: 5 m
Lengte: 125 m
Sortiment inheems bosplantsoen
Plantafstand 110x110 cm
In verschoven verband gepland
Toevoeging van 8 st eikebomen,
Quercus robur maat 12-14 (omtrekmaat v/d stam)
Aan te planten met twee boompalen en boomband

Raster met stroomvoorziening
Minimaal 2 m afstand van de beplanting
om vrachtschade te voorkomen

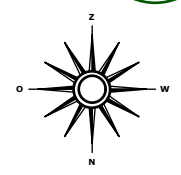

Weiland ca. 1.81 ha

Situatie bouwblok woning
Stobbenbroekerweg 2

Bestaande houtwal

Weiland

Gras

Verharding

Gras

Gras

Beschermwaardig eik (B)
Houtwal (bestaand)

Stobbenbroekerweg

Grasberm

Inlandse eik (B)

Inlandse eik (B)

Bestaande bermbomen(B)

30 m grens

Bestaand Elzenhakhout

50 m grens

Kavelgrens sloot

Weiland

Verharding

Mestvaalt

Landhek

Rasters

Kavelgrens sloot

Rasters

Landhek

Veldesdoornhaag Acer campestre
4 planten/per m²
Hoogte 120 cm

Longeerbak

R 880

30 m grens

3000

5000

Inrij- en dressuurbak (B)

Verharding

Nieuw te bouwen stal
Afmetingen 45x16 m

Es (B)

Kavelgrens sloot

Elzenhakhout (B)

Es (B)