


Behoort bij besluit van
burgemeester en wethouders
d.d. 1.12.11 nr OGV.2011-29P

Team manager Vergunningen
en Handhaving

Handwritten signature in black ink, appearing to be 'J. van Dongen'.

Tekeningen betreffen dit gedeelte perceel

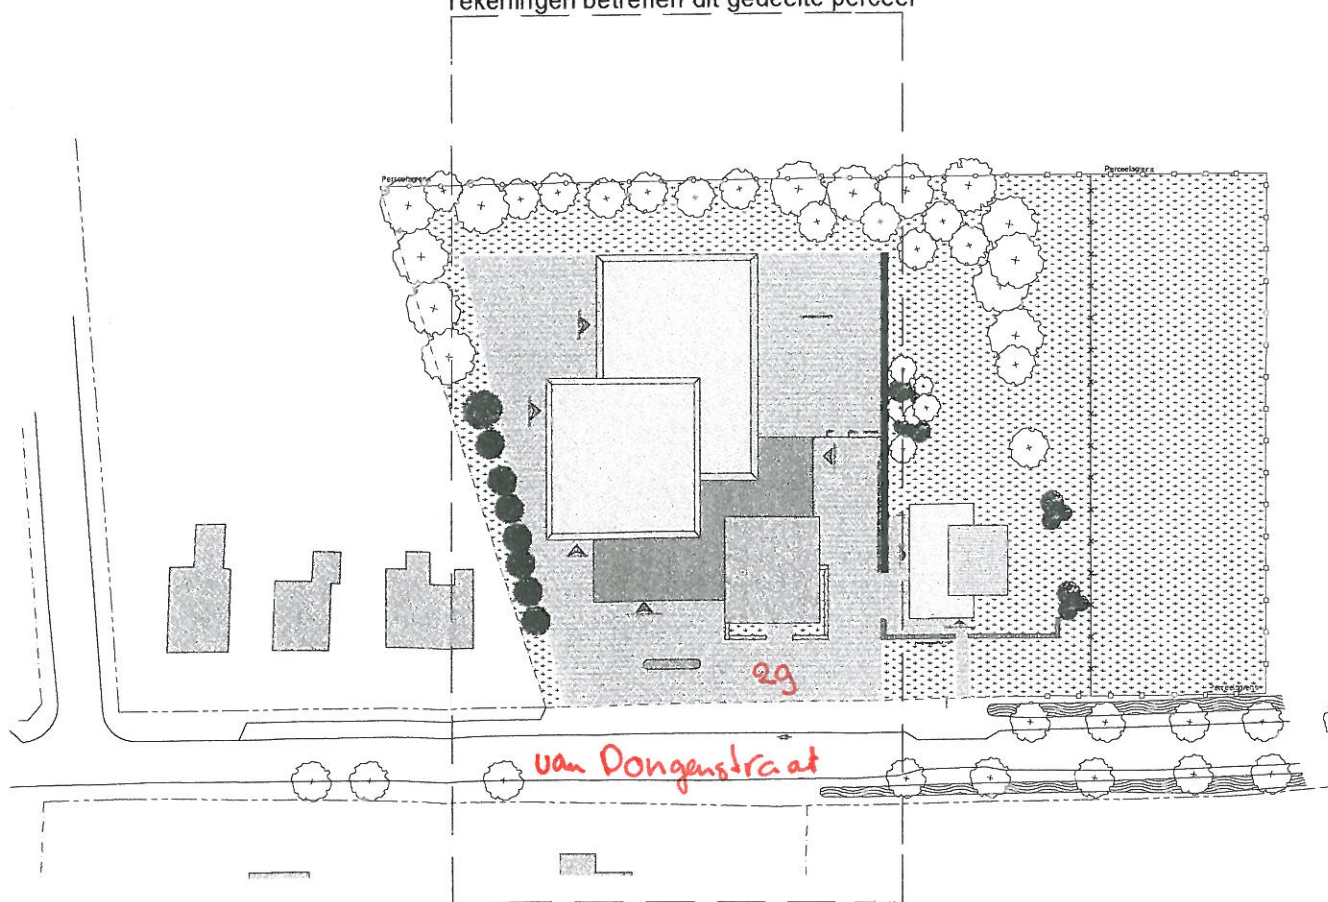

N.B. Schaal 1:100