


Situatie
 Gemeente Raalte
 Sectie:A / Nr: 3903
 Schaal 1:1000

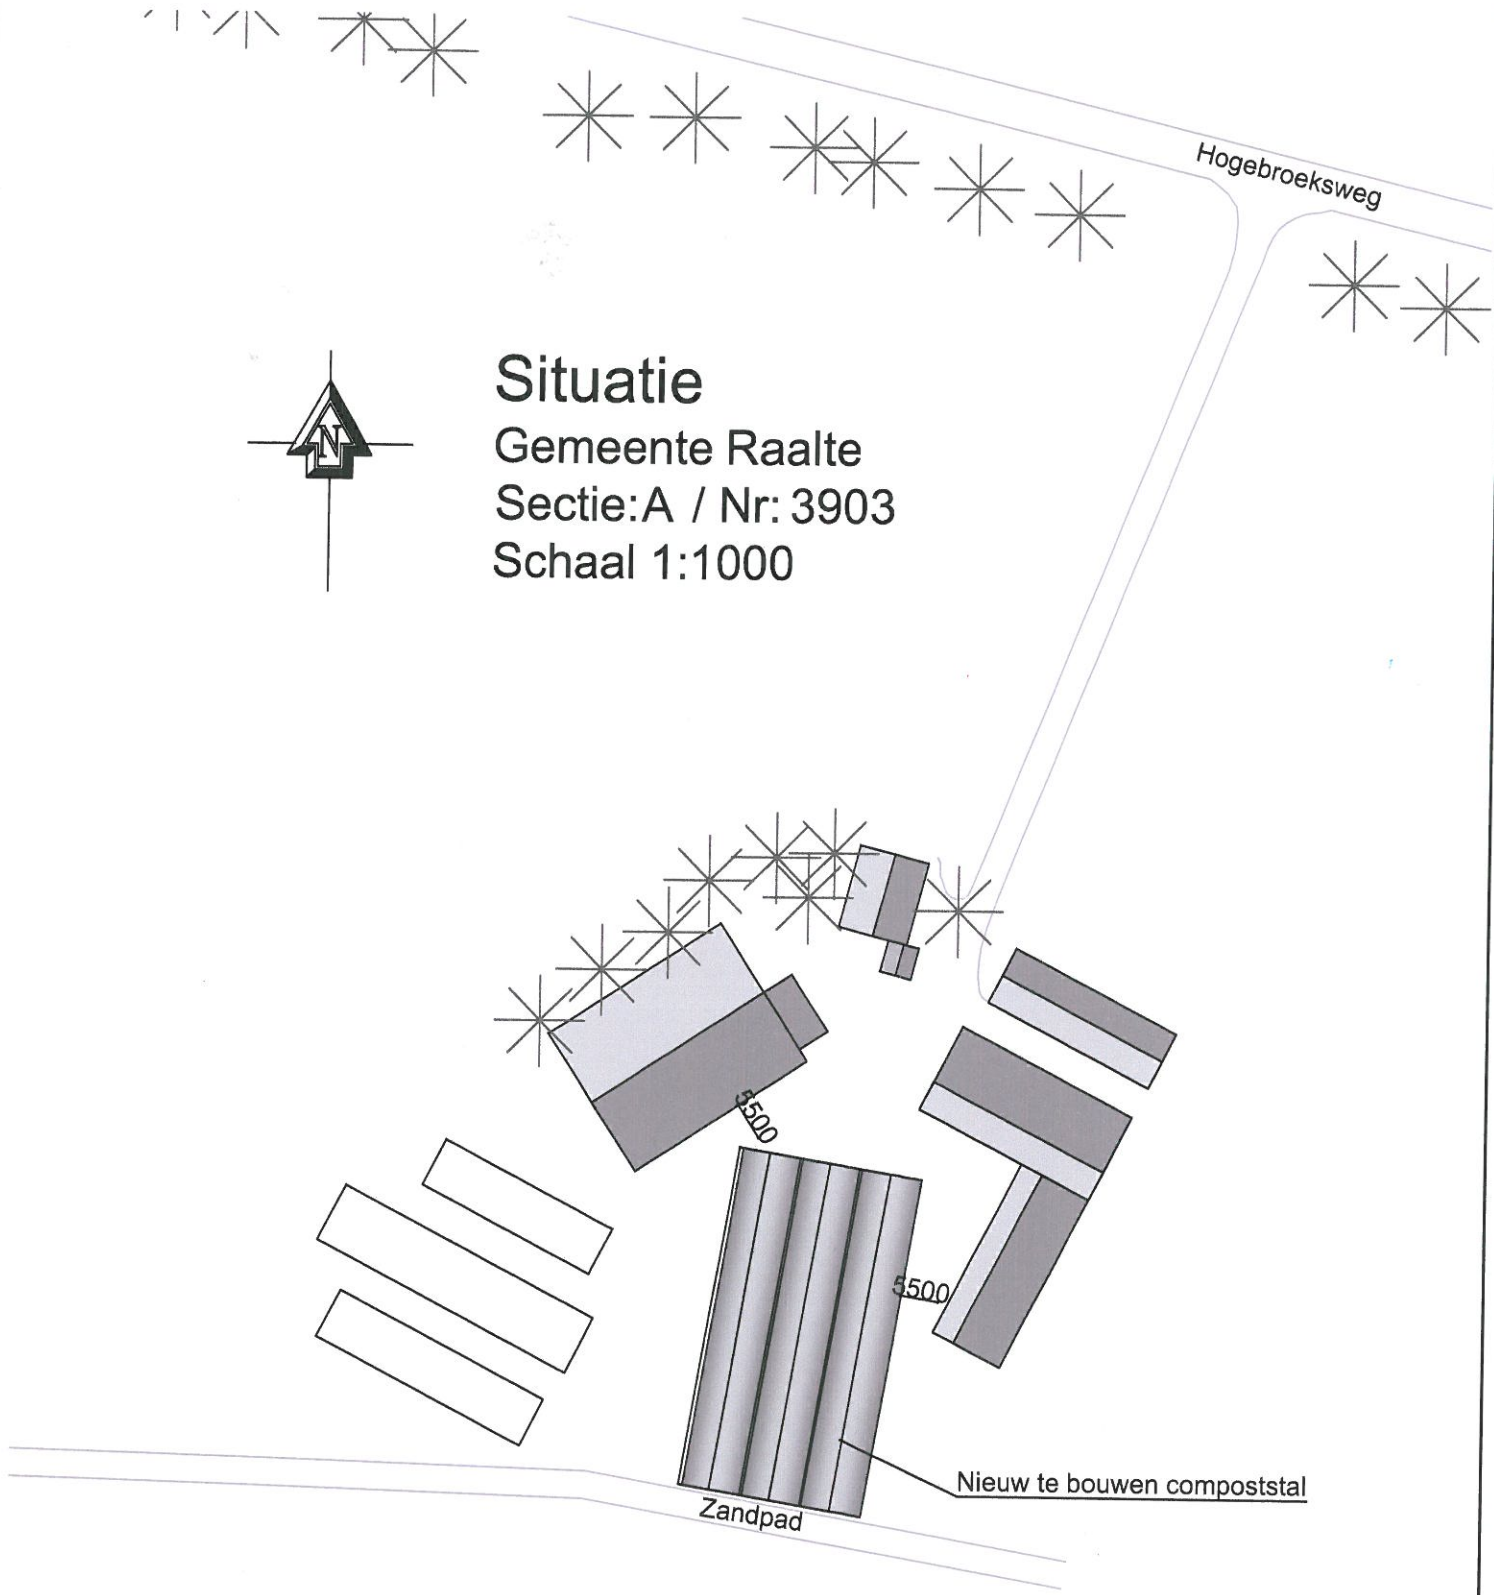

Project: Nieuwbouw compoststal



Dwarsweg 9 postbus 18 8150 AA Lemelerveld
 fax: +31 (0)847-106627 tel: +31 (0)572-371404

Opdrachtgever: MTS. Herder
 Hogebroeksweg 13
 8102 RL Raalte

Werknr. : 10-037EL

Bladnr. : 1/1

Gebruiksfunctie: Lichte Industrie Functie

Onderdeel: Bouwtekening

www.serrestal.nl

Schaal 1:200/1:100

Gew. : 02-02-2010

Gew. :

Get. FJ

Gew. : 11-03-2010

Gew. :

Datum 29-01-2010

Gew. :

Gew. :

Niets uit deze tekening mag geheel of gedeeltelijk worden overgenomen en vermenigvuldigd zonder voorafgaande schriftelijke toestemming van ID Agro BV.