


# LOBBERT

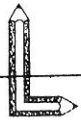


Bouwkundig Teken- en Adviesbureau

Banknr.: 35.45.95.822  
K.v.k.: 05071513  
B.T.W.: 1391.50.195.B.01

*Beoordeling situatie  
Jul 10 sept 2010*

369

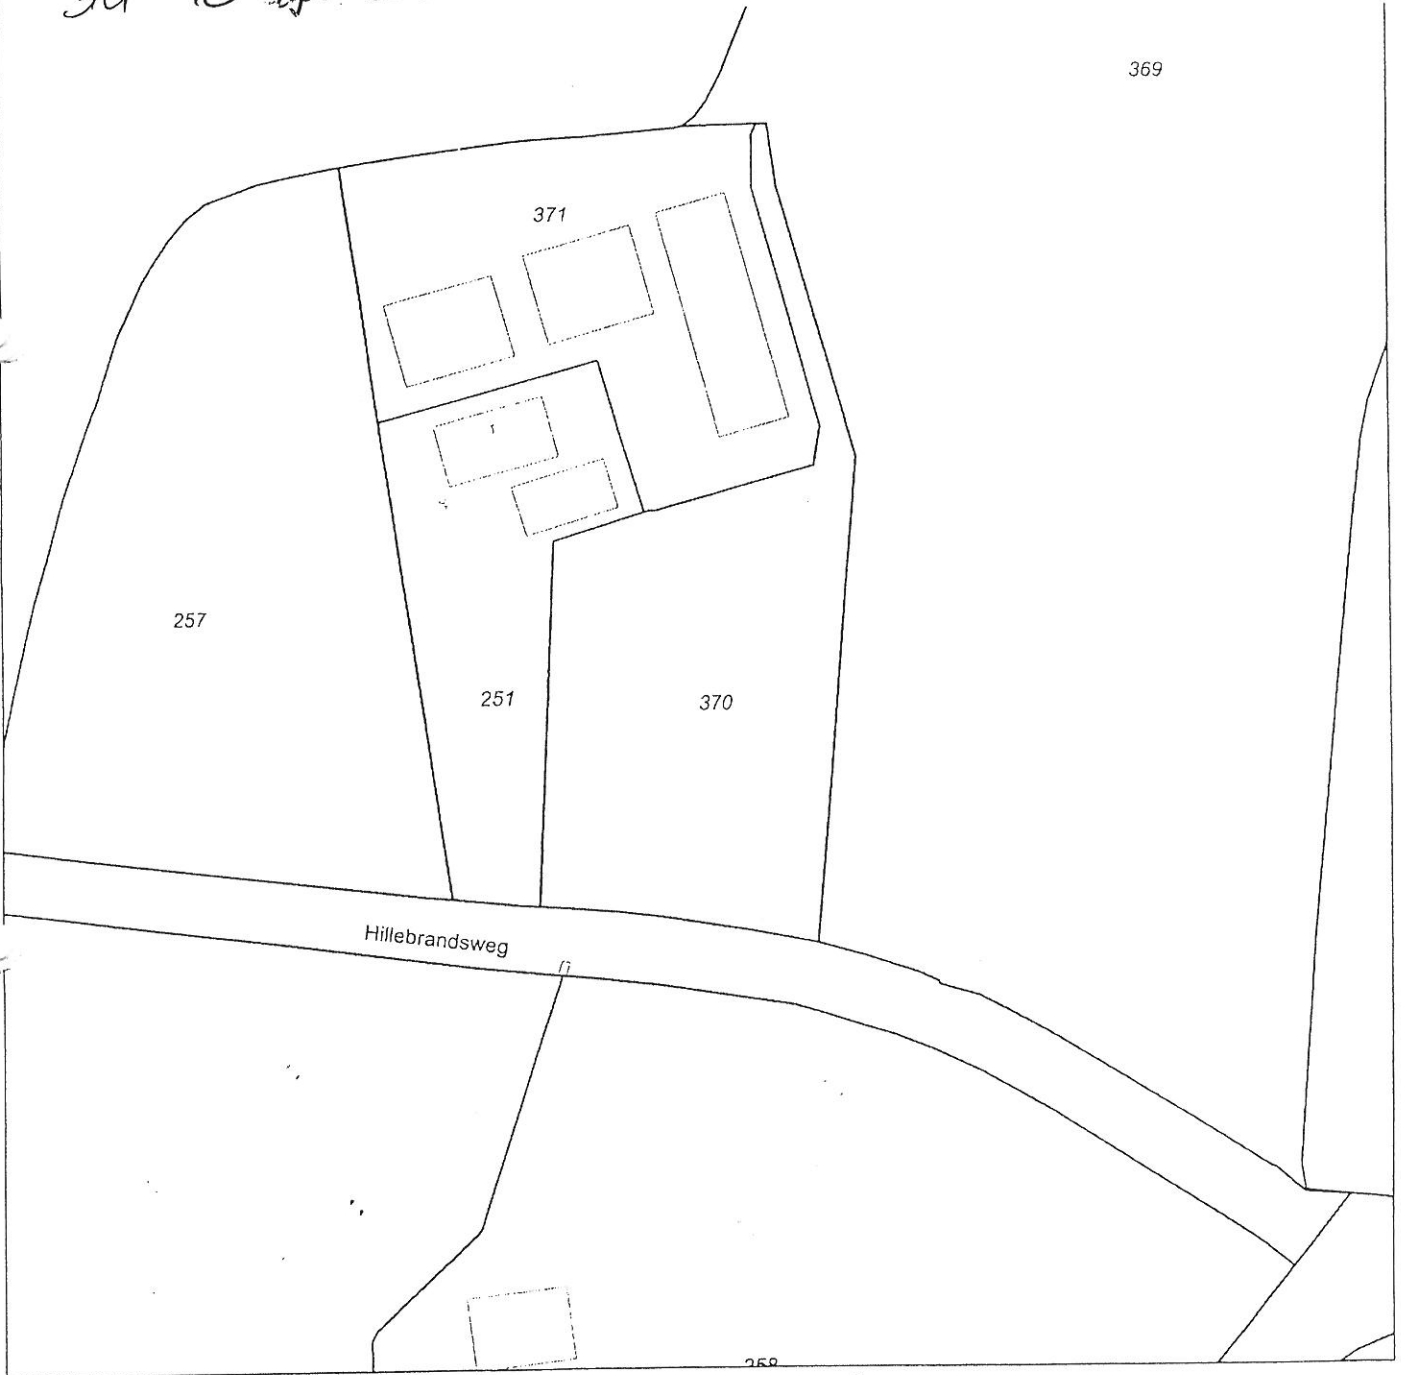

Deze kaart is noordgericht		Schaal 1:1000		
12345	Perceelnummer	Kadastrale gemeente	HEINO	
25	Huisnummer	Sectie	I	
—	Kadastrale grens	Perceel	370	
- - - -	Bebouwing			
—	Overige topografie			
<p>Voor een eensluitend uittreksel, ZWOLLE, 10 september 2008 De bewaarder van het kadaster en de openbare registers</p> <p>Aan dit uittreksel kunnen geen betrouwbare maten worden ontleend. De Dienst voor het kadaster en de openbare registers behoudt zich de intellectuele eigendomsrechten voor, waaronder het auteursrecht en het databankenrecht.</p>				