



INRICHTING OPENBARE RUIMTE WOONBUURT DE VLOEDSTROOM TE HEINO

VOORLOPIG ONTWERP
JUNI 2022

BURO POELMANS REESINK LANDSCHAPSARCHITECTUUR



INRICHTING OPENBARE RUIMTE WOONBUURT VAN DE VECHTE TE HEINO

VOORLOPIG ONTWERP - 27 JUNI 2022


Colofon

Dit Voorlopig Ontwerp is in opdracht van Valk Bouwontwikkeling B.V. gemaakt door Buro Poelmans Reesink Landschapsarchitectuur en in nauwe samenwerking met Le Clercq Projectontwikkeling B.V. en de opdrachtgever tot stand gekomen.

BURO POELMANS REESINK LANDSCHAPSARCHITECTUUR

LOCATIE	5
VOORLOPIG ONTWERP	6
MATERIALISATIE	9
BEPLANTINGSPLAN OP HOOFDLIJNEN	10

LOCATIE

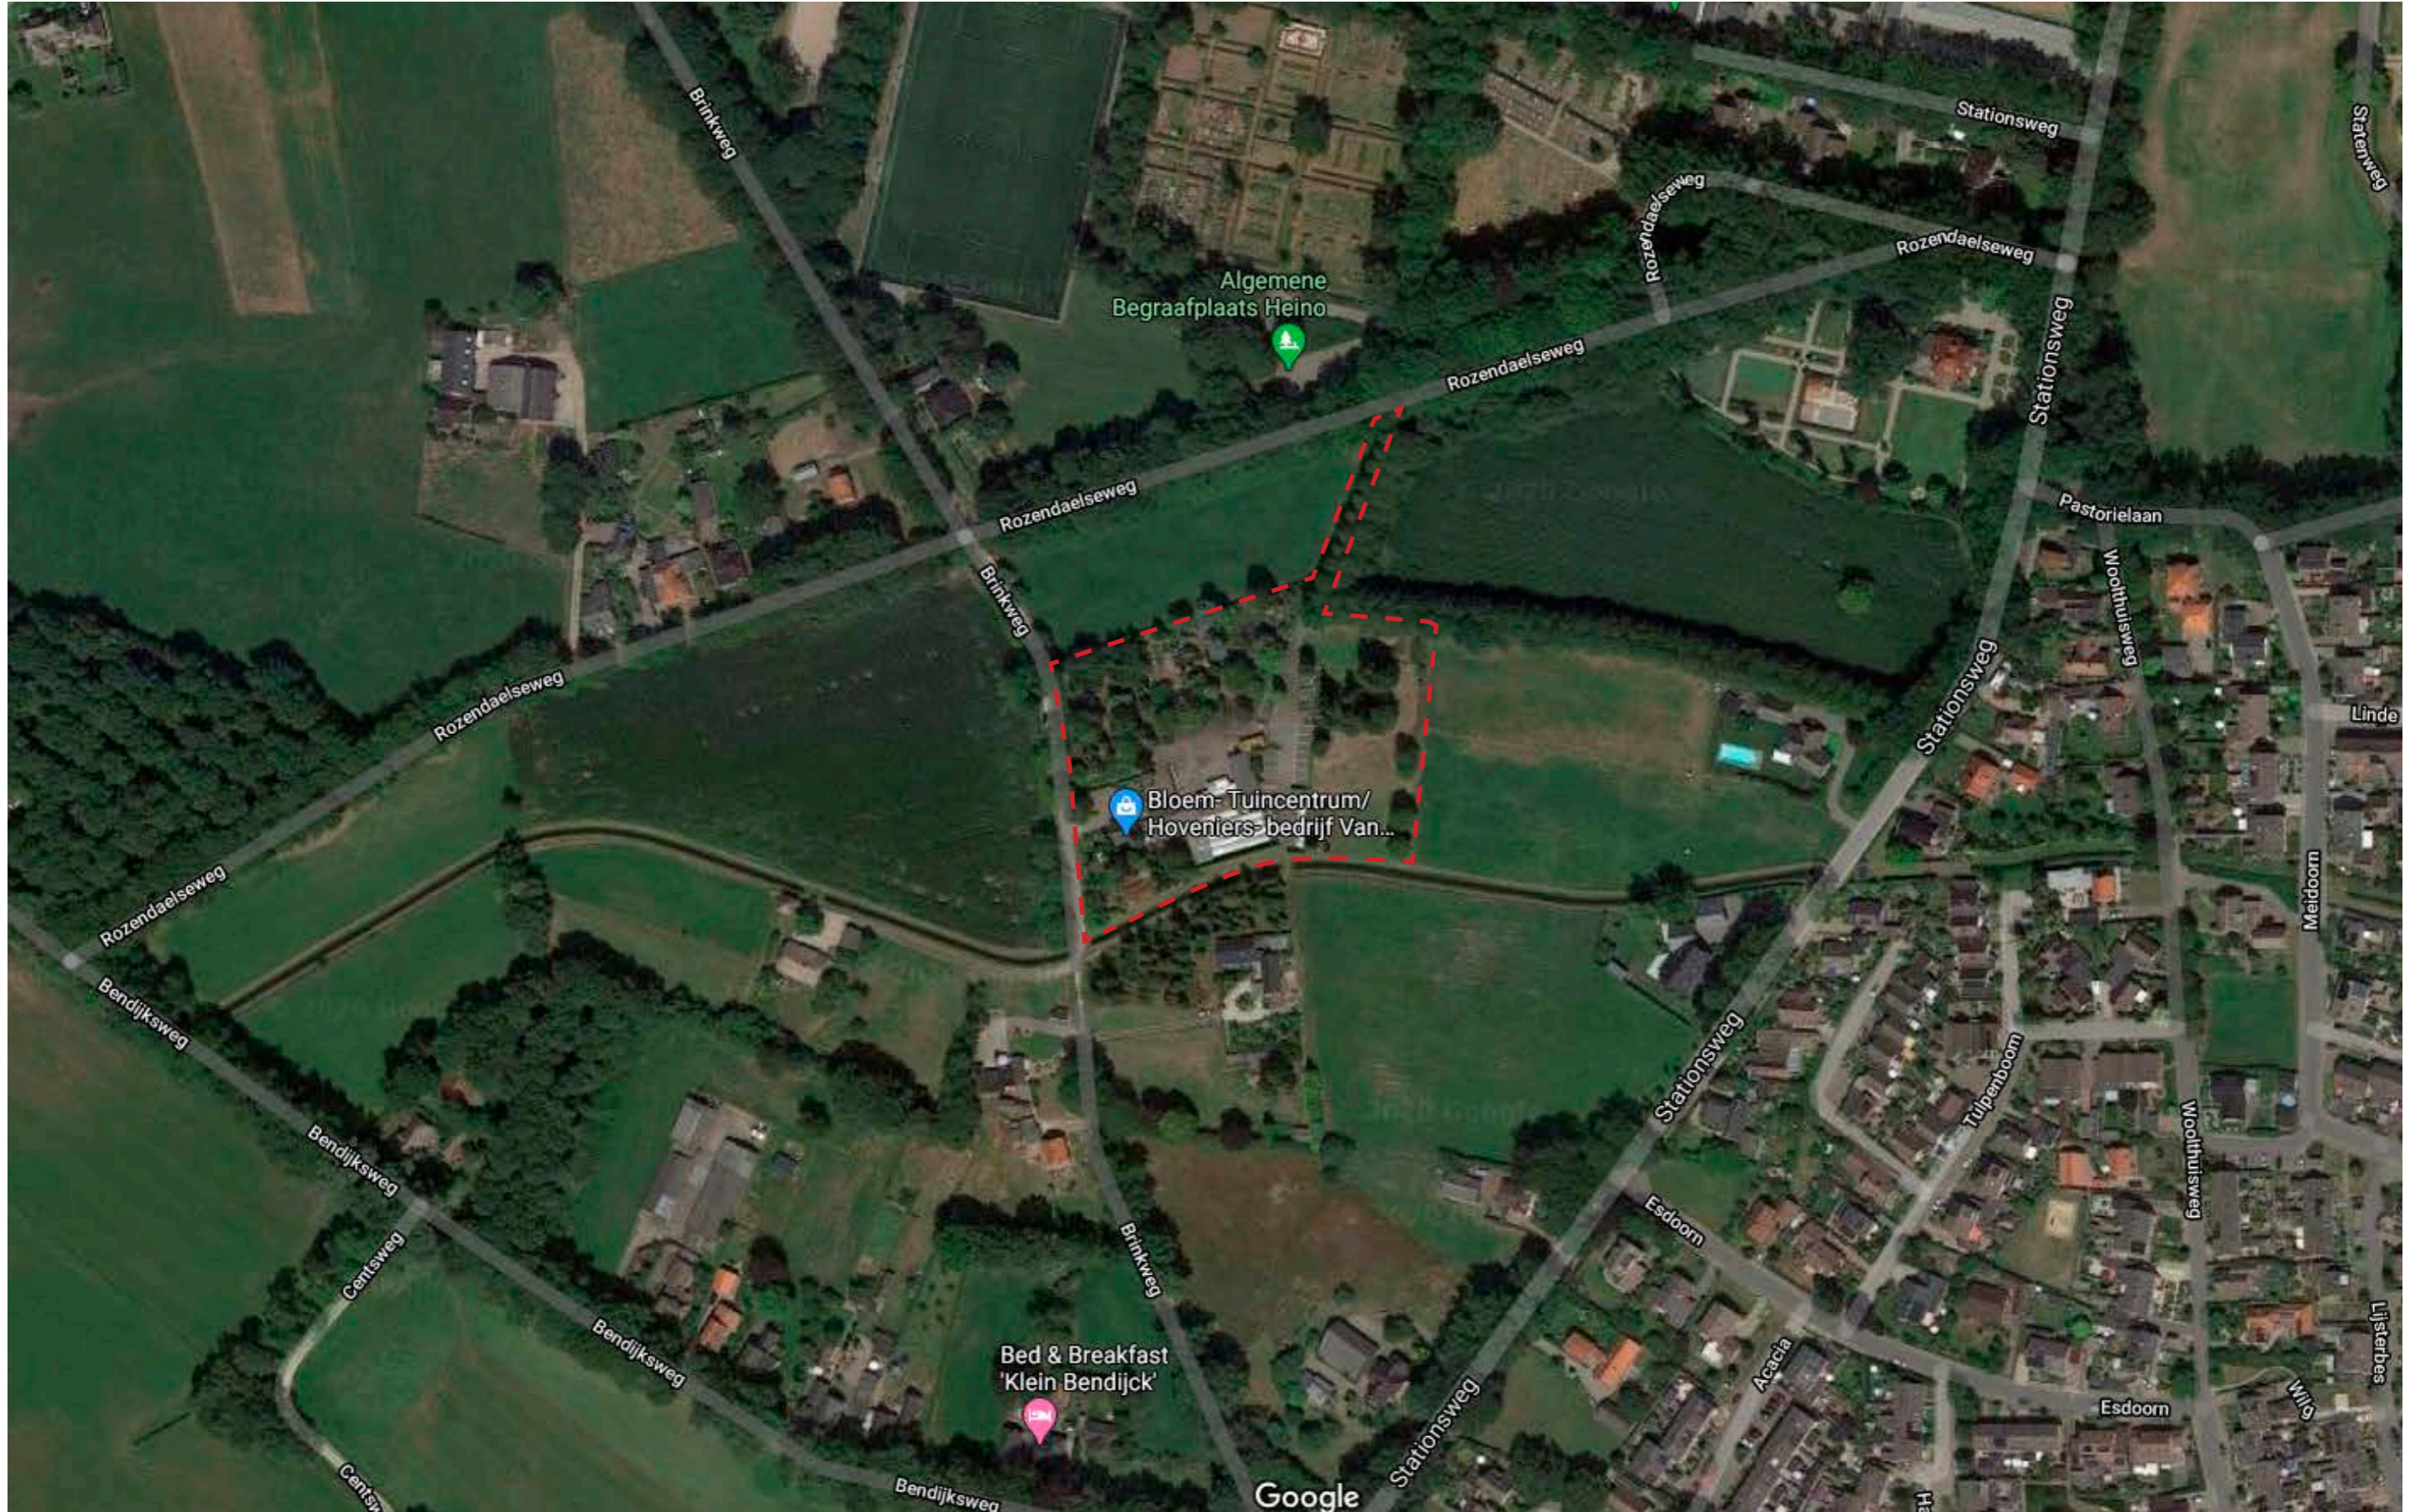

Locatie Google Earth



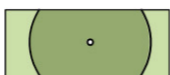





VOORLOPIG ONTWERP

LEGENDA

Verhardingen

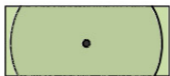	rijbaan gebakken klinkers, rood
	fiets- / voetpad halfverharding Achterhoeks padvast
	voetpad gemaaid pad
	groenparkeren






Bepanting



	boom, bestaand
	dakplataan, bestaand nader onderzoek verrichten naar verplaatsing van de de binnen het plangebied of inpassing op de huidige plek
	nieuwe parkboom
	houtwal tussen percelen
	erfafscheiding d.m.v. haag hoogte nader te bepalen
	openbaar groen vaste planten
	gras
	bloemrijk/ ruig gras

Terreininrichting

	boombank rond monumentale moerbeiboom
	zitplek aan het water houten zitbank
	betonnen treden richting het water
	afzetpalen t.b.v. fiets- / voetpad
	gezamenlijke moestuin
	wadi omvang nader te bepalen

Overig

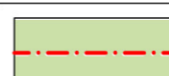	bestaande bebouwing
	nieuwe bebouwing
	bergingen rijtjeswoningen
	indicatieve indeling in samenspraak met de bewoners te bepalen
	projectgrens

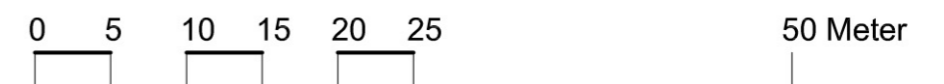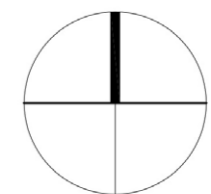



PRINCIPEDOORSNEDE AA' - SCHAAL 1:100



VERHARDING




Erf van gebakken klinkerverharding



Voet- en fietspad van halfverharding Achterhoeks Padvast



Gemaaid pad door ruig gras

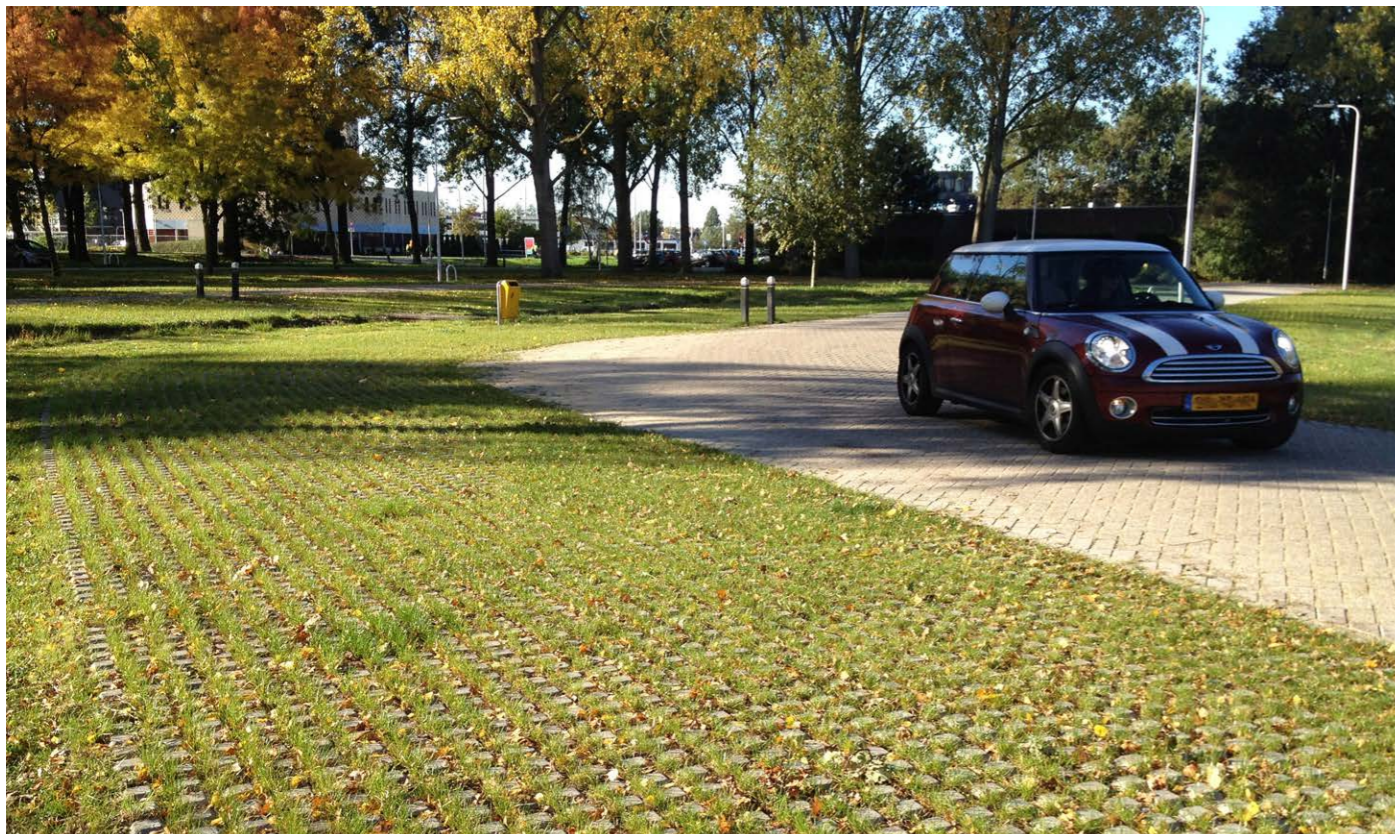

Parkeren op grasbetonstenen



Boombank rond monumentale Moerbeiboom

BEPLANTINGSPLAN OP HOOFDLIJNEN



- Bestaande boom, te behouden
- *Fagus sylvatica*
- *Alnus glutinosa*
- *Tilia x europaea*
- *Malus sylvestris*
- *Prunus avium*
- *Prunus avium 'Plena'*
- *Carpinus betulus*


BOOMSOORTEN



Fagus sylvatica



Tilia x europaea

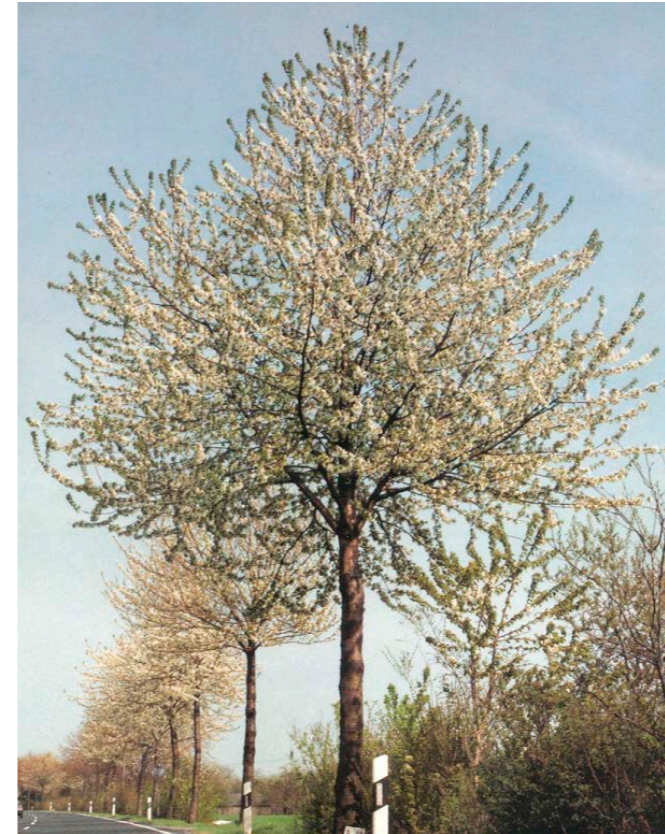

Prunus avium



Prunus avium 'Plena'



Alnus glutinosa



Malus sylvestris



Carpinus betulus

BEPLANTINGSPLAN OP HOOFDLIJNEN



-  *Vogelvriendelijke houtwal*
-  *Vak met vaste planten*
-  *Haag, 1,30 meter hoog*
-  *Bestaande haag, te behouden*

HOUTWAL MET VOGELVRIENDELIJKE HEESTERS



Sorbus aucuparia



Prunus spinosa



Crataegus monogyna




Corylus avellana



Euonymus europaeus



Rosa canina

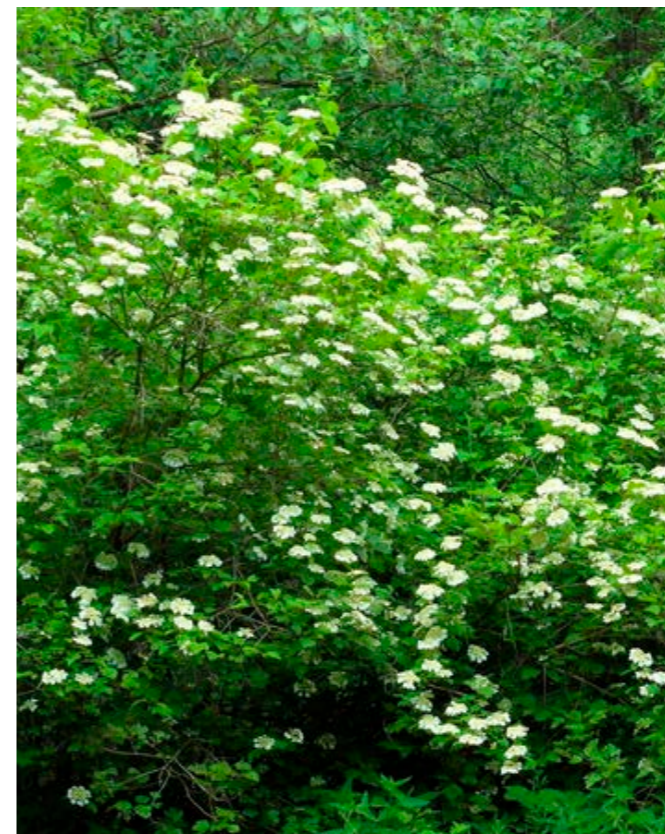

Viburnum opulus



Ilex aquifolium

LANDSCHAPPELIJKE HAAG



Ligustrum vulgare



Frangula alnus



Acer campestre



Ligustrum vulgare



Carpinus betulus



Frangula alnus



Crataegus monogyna


VAKKEN MET VASTE PLANTEN



Salvia pratensis / juni-aug / 50 cm



Geranium pratense / juni-juli / 70 cm

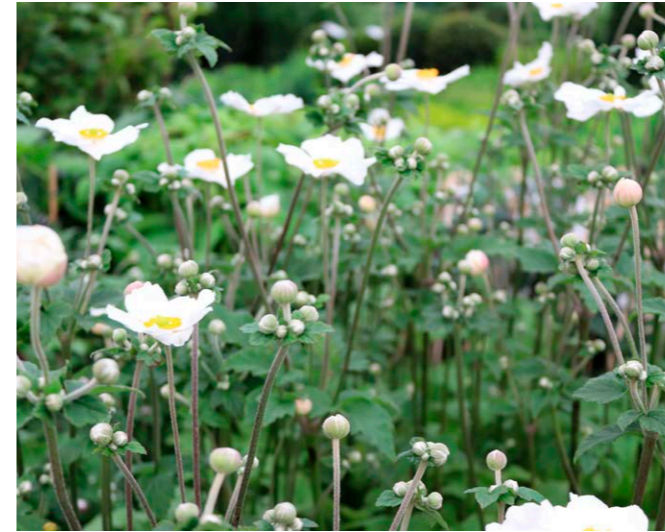

Anemone x hybrida 'Honorine Jobert' / aug-okt / 120 cm




Veronica virginicum 'Album' / juli-sept / 150 cm



Knautia arvensis / juni-sept / 50 cm



Aquilegia vulgaris / mei-juni - 70 cm

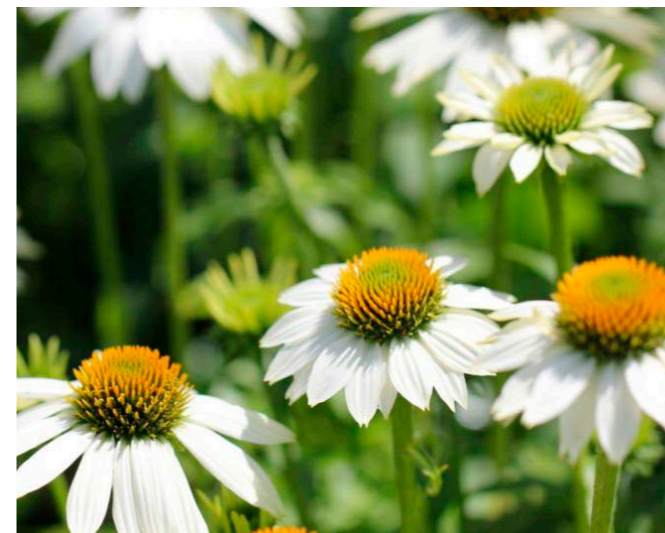

Echinacea purpurea 'Alba' / juli-sept / 75 cm



Calamintha nepeta / juli-sept / 50 cm



Echinops bannaticus 'Taplow blue' / juli-sept / 100 cm



Allium 'Mount Everest' / mei-juni / 120 cm



Stipa tenuifolia / 60 cm




Deschampsia cespitosa / juni-aug / 100 cm

EETBARE KRUIDEN / PLANTEN



Fragaria ananassa

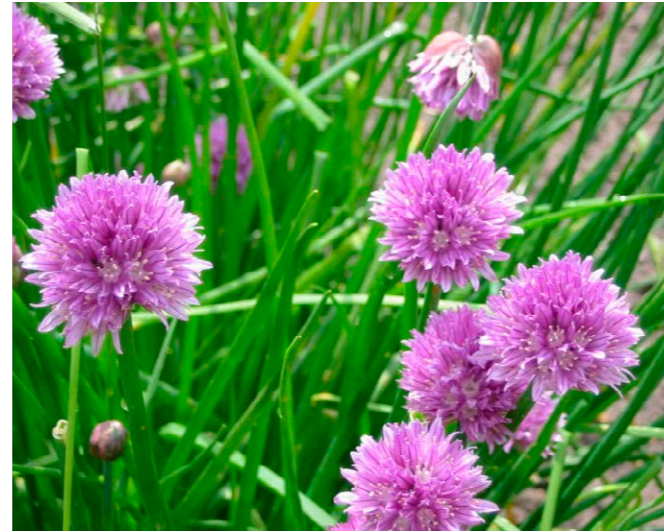

Allium schoenoprasum




Galium odoratum



Rosmarinus officinalis



Matricaria chamomilla

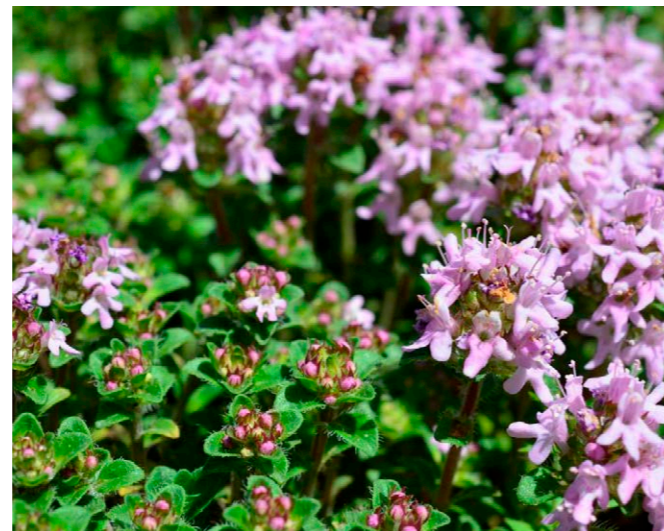

Thymus vulgaris



BURO POELMANS REESINK LANDSCHAPSARCHITECTUUR