
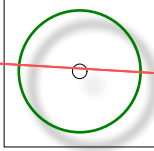
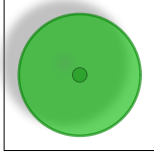
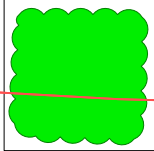
 
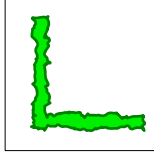
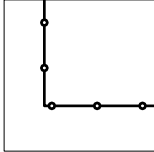
 
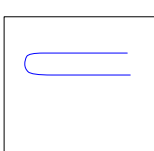
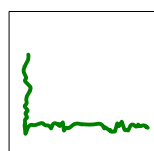


Legenda

-  Bestaande bomen
-  Bomen, nieuwe aanplant
Erfbomen en fruitbomen
-  Houtsingels
-  Gras, extensief beheer
-  Ligusterhagen, hoogte 80 cm
Ligustrum ovalifolium, 6 st/m1
-  Weideraster
-  Erfverharding, betonklinkers
-  Berm sloten
-  Rand langs houtsingel
met besdragende struiken

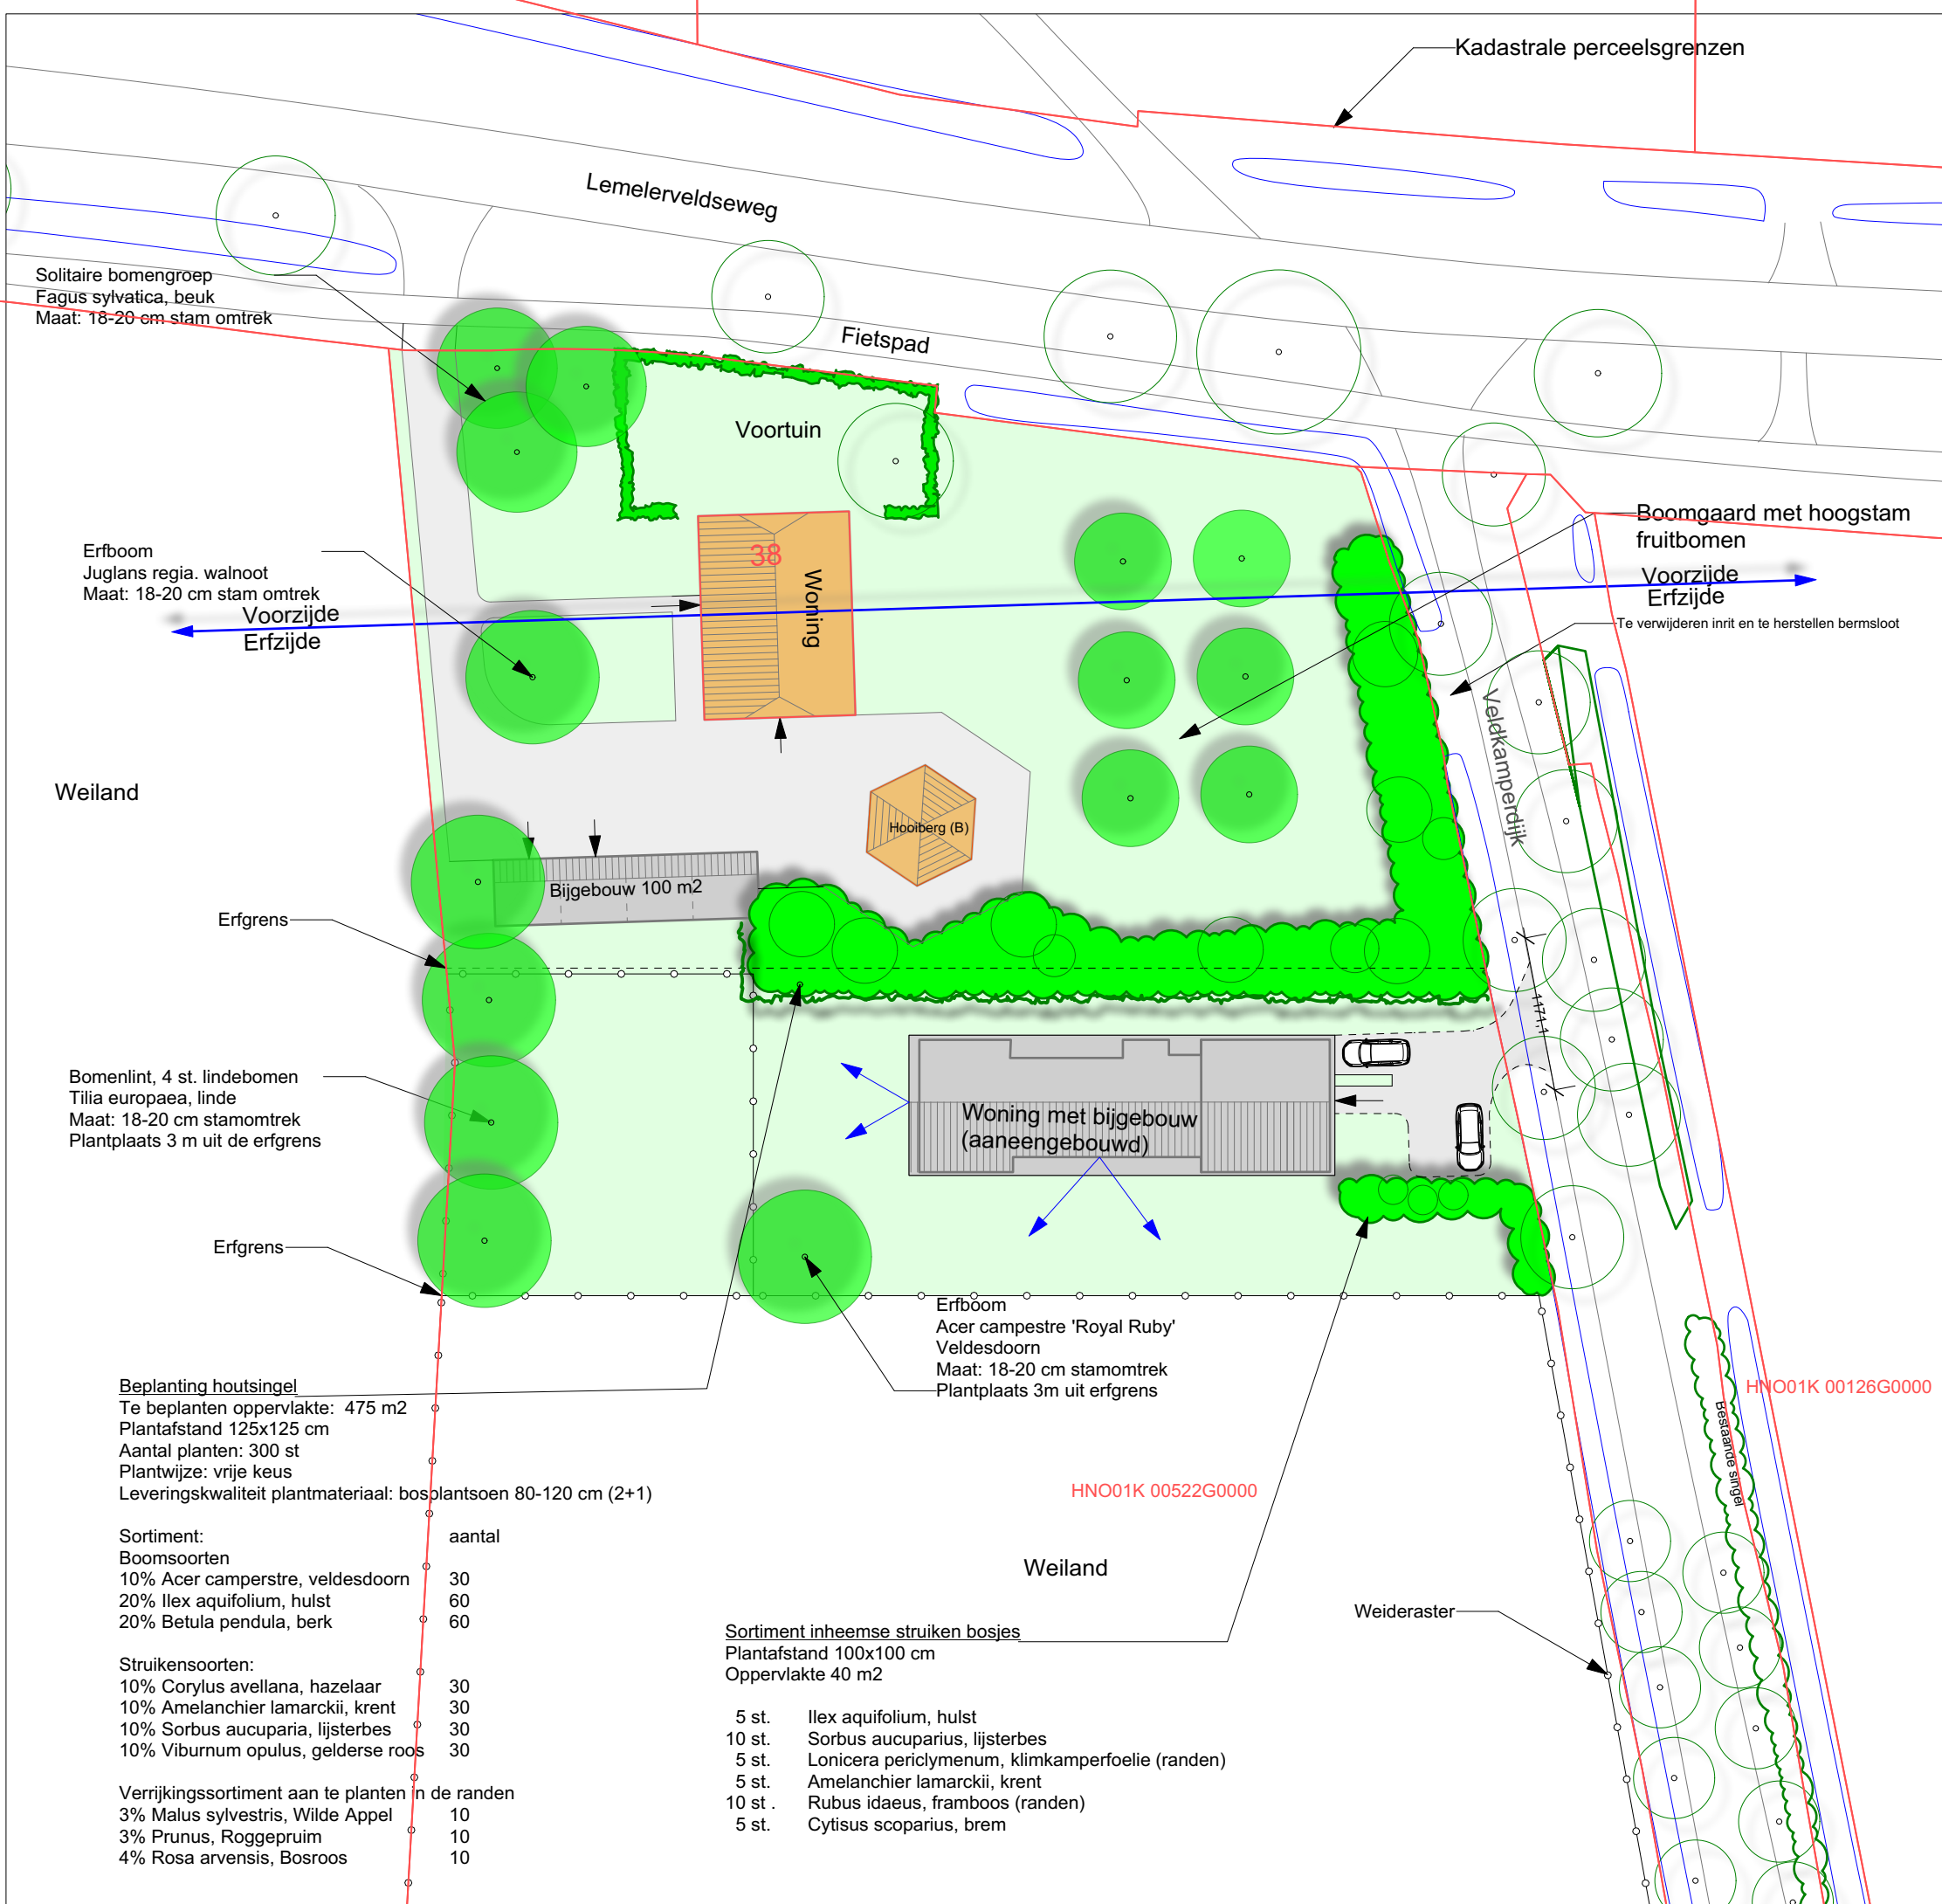

Solitaire bomengroep
Fagus sylvatica, beuk
Maat: 18-20 cm stam omtrek

Erfboom
Juglans regia, walnoot
Maat: 18-20 cm stam omtrek
Voorzijde
Erfzijde

Weiland

Bomenlint, 4 st. lindebomen
Tilia europaea, linde
Maat: 18-20 cm stam omtrek
Plantplaats 3 m uit de erfgrns

Beplanting houtsingel
Te beplanten oppervlakte: 475 m2
Plantafstand 125x125 cm
Aantal planten: 300 st
Plantwijze: vrije keus
Leveringskwaliteit plantmateriaal: bosplantsoen 80-120 cm (2+1)

Sortiment:	aantal
Boomsoorten	
10% Acer campestre, veldesdoorn	30
20% Ilex aquifolium, hulst	60
20% Betula pendula, berk	60

Struikensorten:	aantal
10% Corylus avellana, hazelaar	30
10% Amelanchier lamarckii, krent	30
10% Sorbus aucuparia, lijsterbes	30
10% Viburnum opulus, gelderse roos	30

Verrijkingssortiment aan te planten in de randen	aantal
3% Malus sylvestris, Wilde Appel	10
3% Prunus, Roggepruim	10
4% Rosa arvensis, Bosroos	10

Sortiment inheemse struiken bosjes
Plantafstand 100x100 cm
Oppervlakte 40 m2

5 st.	Ilex aquifolium, hulst
10 st.	Sorbus aucuparius, lijsterbes
5 st.	Lonicera periclymenum, klimkamperfoelie (randen)
5 st.	Amelanchier lamarckii, krent
10 st.	Rubus idaeus, framboos (randen)
5 st.	Cytisus scoparius, brem

Landschappelijk inpassingsplan

GreenAdviesbureau
H.A. ten Have
Harry ten Have
Tuin- en Landschapsadviseur

Spanjaardsdijk 53
7433 PW SCHALKHAAR
Tel. 0570 532 000
Fax 0570 532 465
Mobiel 0651 346 828

E-Mail info@harrytenhave.nl
Internet www.harrytenhave.nl

Erf Lemelerveldseweg 38 Heino

Datum: 7 december 2019
Schaal: 1:500
Onderleggers:
- GBKN kaart
- kadastrale kaart in RD