


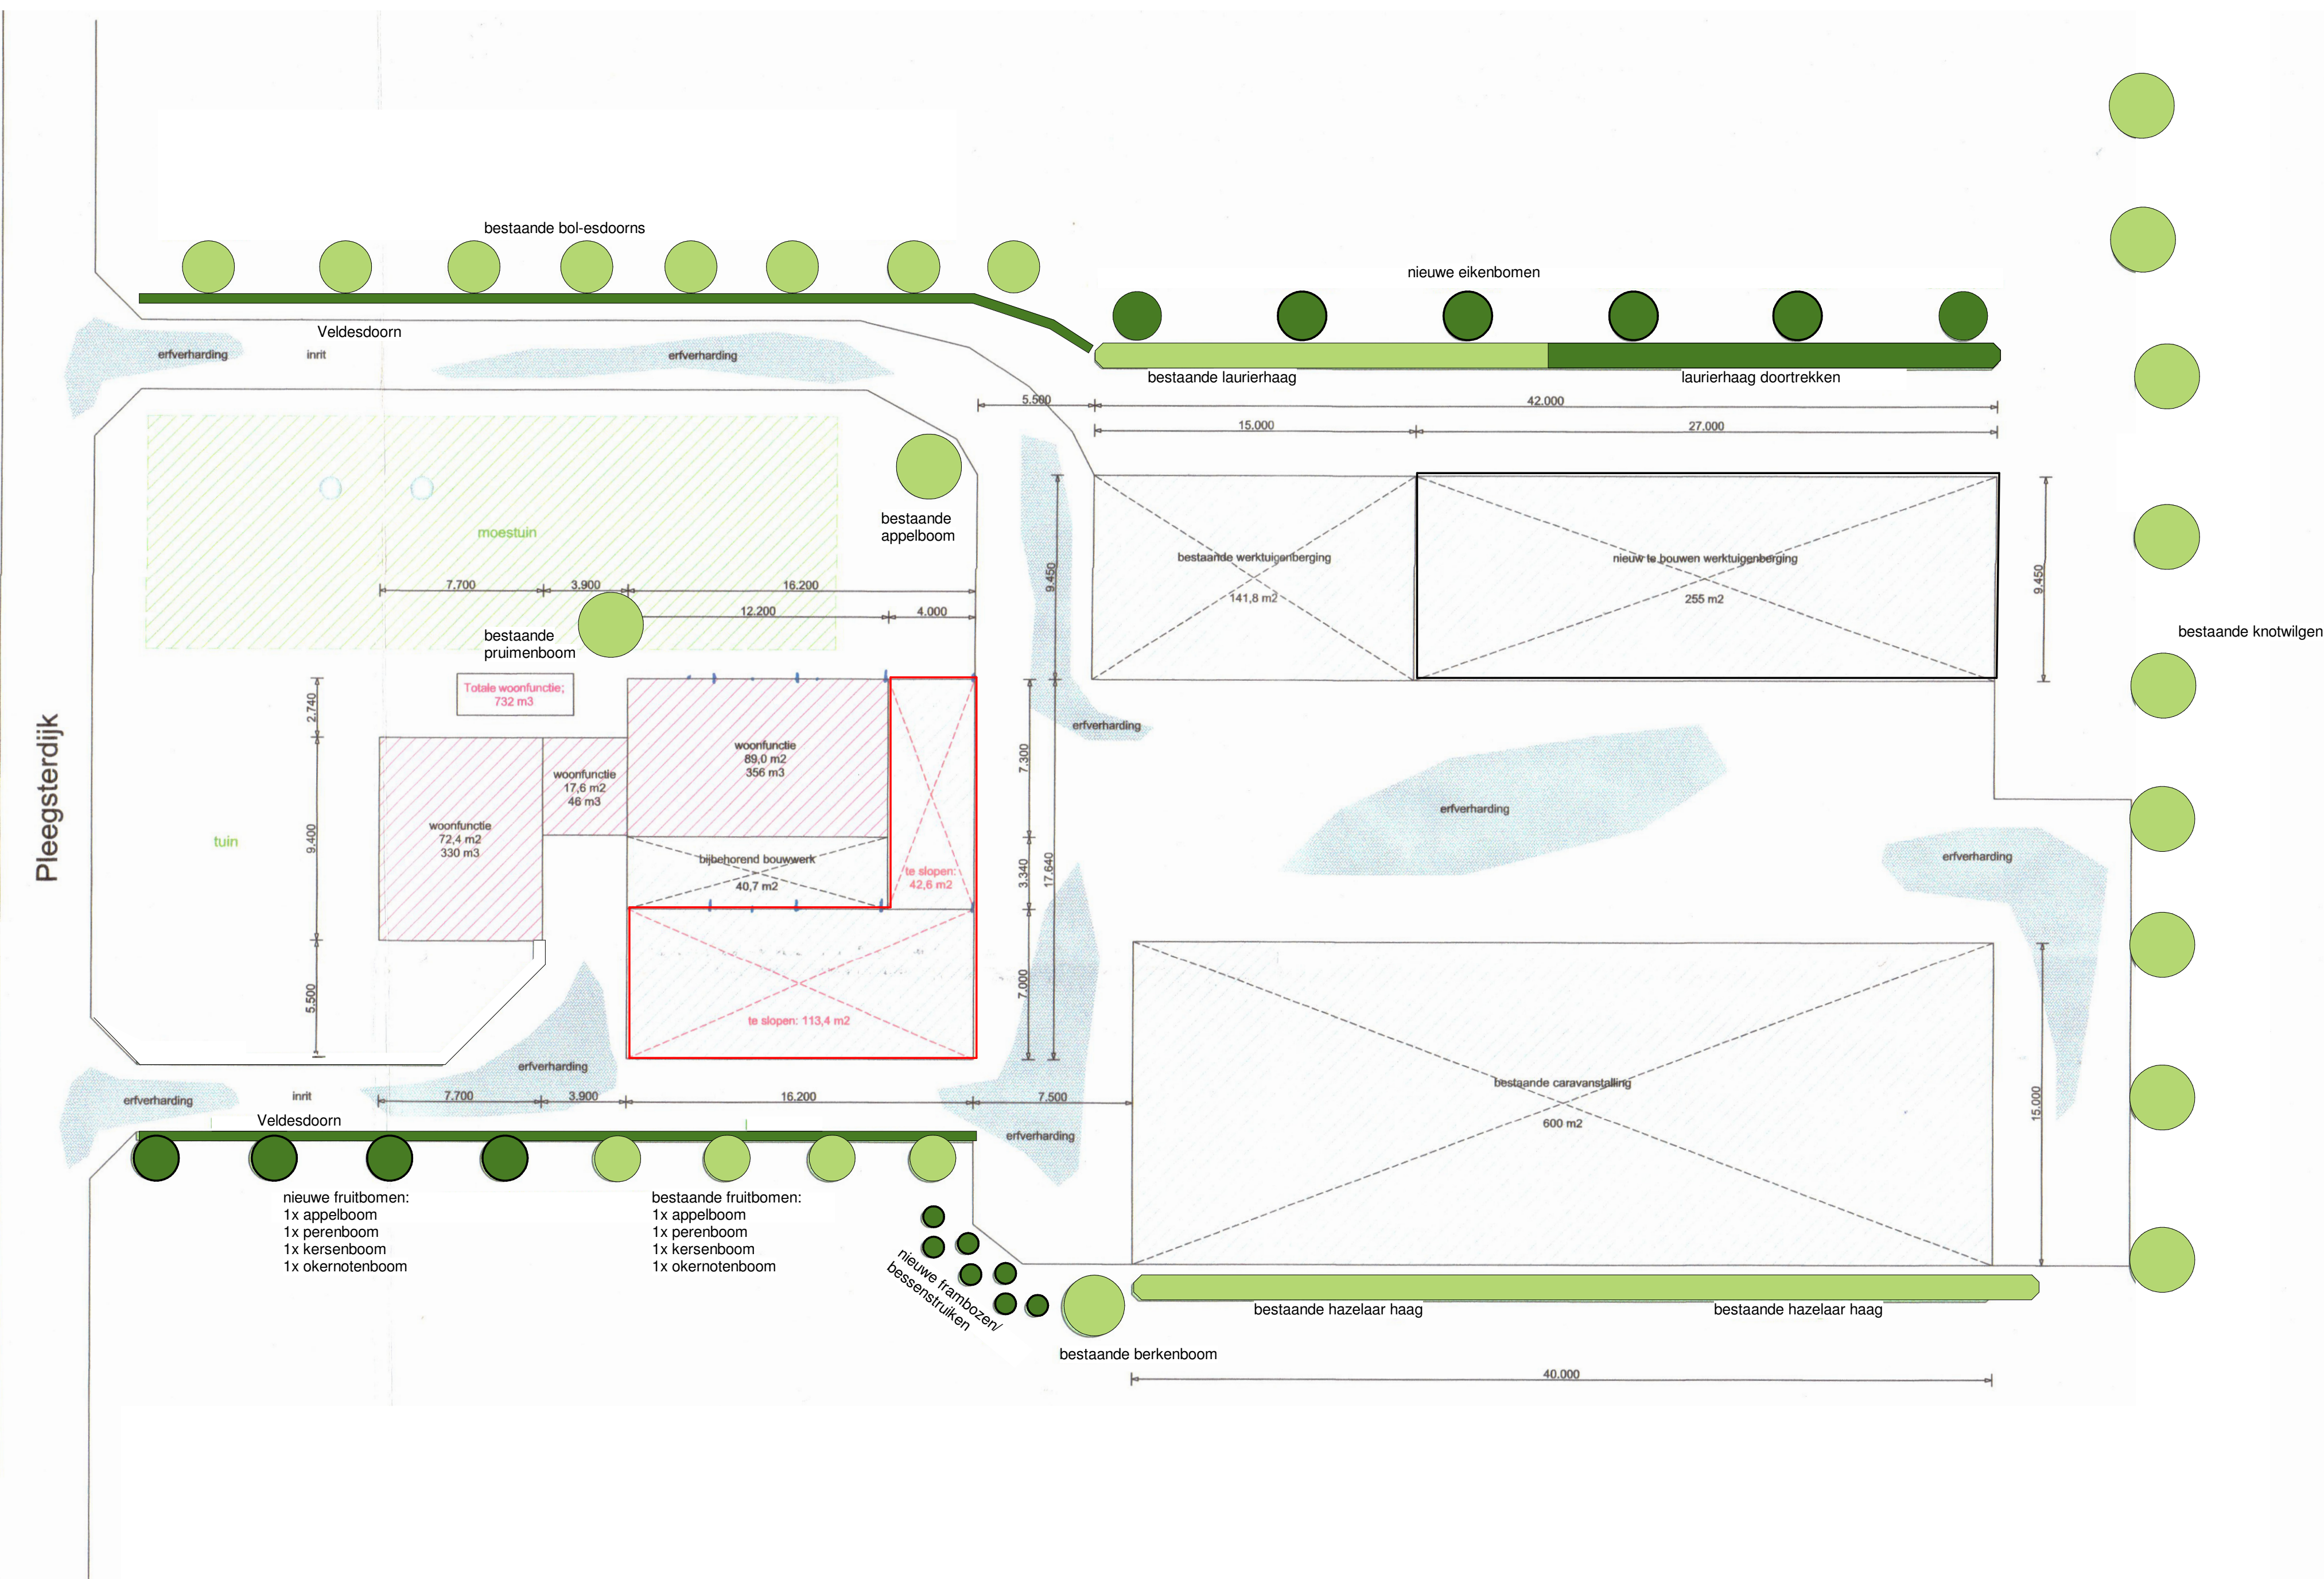


situatie-tekening

Revisie F:
Revisie E:
Revisie D:
Revisie C:
Revisie B:
Revisie A:
Datum: 02.06.2017 Johnny Bouwveld
Tel: 06-25250324

Project
Principeverzoek t.b.v.
uitbreiding werktuigenberging

Opdrachtgever:
Dhr. G.A. Boelink
Pleegsterdijk 17
8107 AV Broekland
Tel: 0572-353664

Werknr:
17 - 081 - S
Schaal 1:200

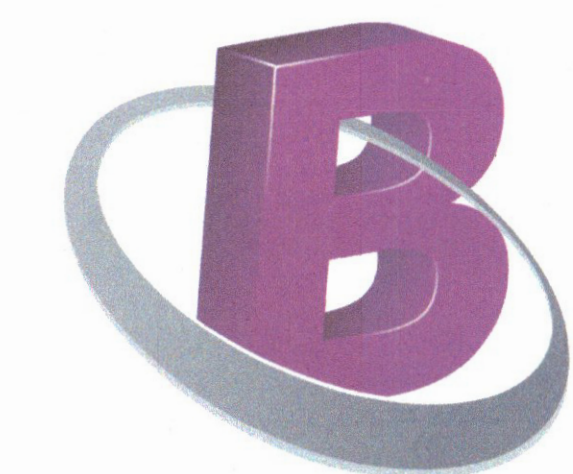

BOUWTEKTUUR
bouwkundig advies en tekenwerk
Wannestraat 26
7722 RT Dalfsen
Tel: 0529-700209
info@bouwtektuur.nl
www.bouwtektuur.nl

VantErve
ADVIES
Advies met een visie!

Aannemingsbedrijf
TIBBEN
Mariënheem b.v.

Keizersveldweg 10
8106 AG Mariënheem
Tel. 0572-351602
Fax 0572-354935
www.tibbenmariënheem.nl
info@tibbenmariënheem.nl

Opdrachtgever: Tibben	Datum: 16-10-2021	3x gewijzigd:
Pleegsterdijk 17, 8107 AV Broekland	1x gewijzigd: 27-11-2021	4x gewijzigd:
Beleed: Erfinrichtingsplan versie 2	2x gewijzigd:	Laatste wijziging:
Opmerkingen/status:	Modelleur: R. van Rossum	Formaat: A1
Projectnummer: 0001	Schaal: 1:200	
	bladz: BA-01	