


Overzicht aantal parkeerplaatsen  
 Norm: CROW, parkeercijfers, basis voor parkeermorring  
 Gebied: weinig stedelijk  
 Restgebied bebouwde kom

61 appartementen x 0,8 parkeerplaats	= 48,8
32 verpleeghuis x 0,6 parkeerplaats	= 19,2
compensatie voor Woon Zorg Nederland	= 15 st
<b>Totaal te realiseren aantal parkeerplaatsen</b>	<b>83 st (afgerond)</b>

Afmetingen parkeerplaatsen:  
 1. regulier 500x250 cm  
 2. invalidenplek 500x350 cm  
 3. breedte in- en uitrijbaan 600 cm

Nieuwe parkeerplaatsen

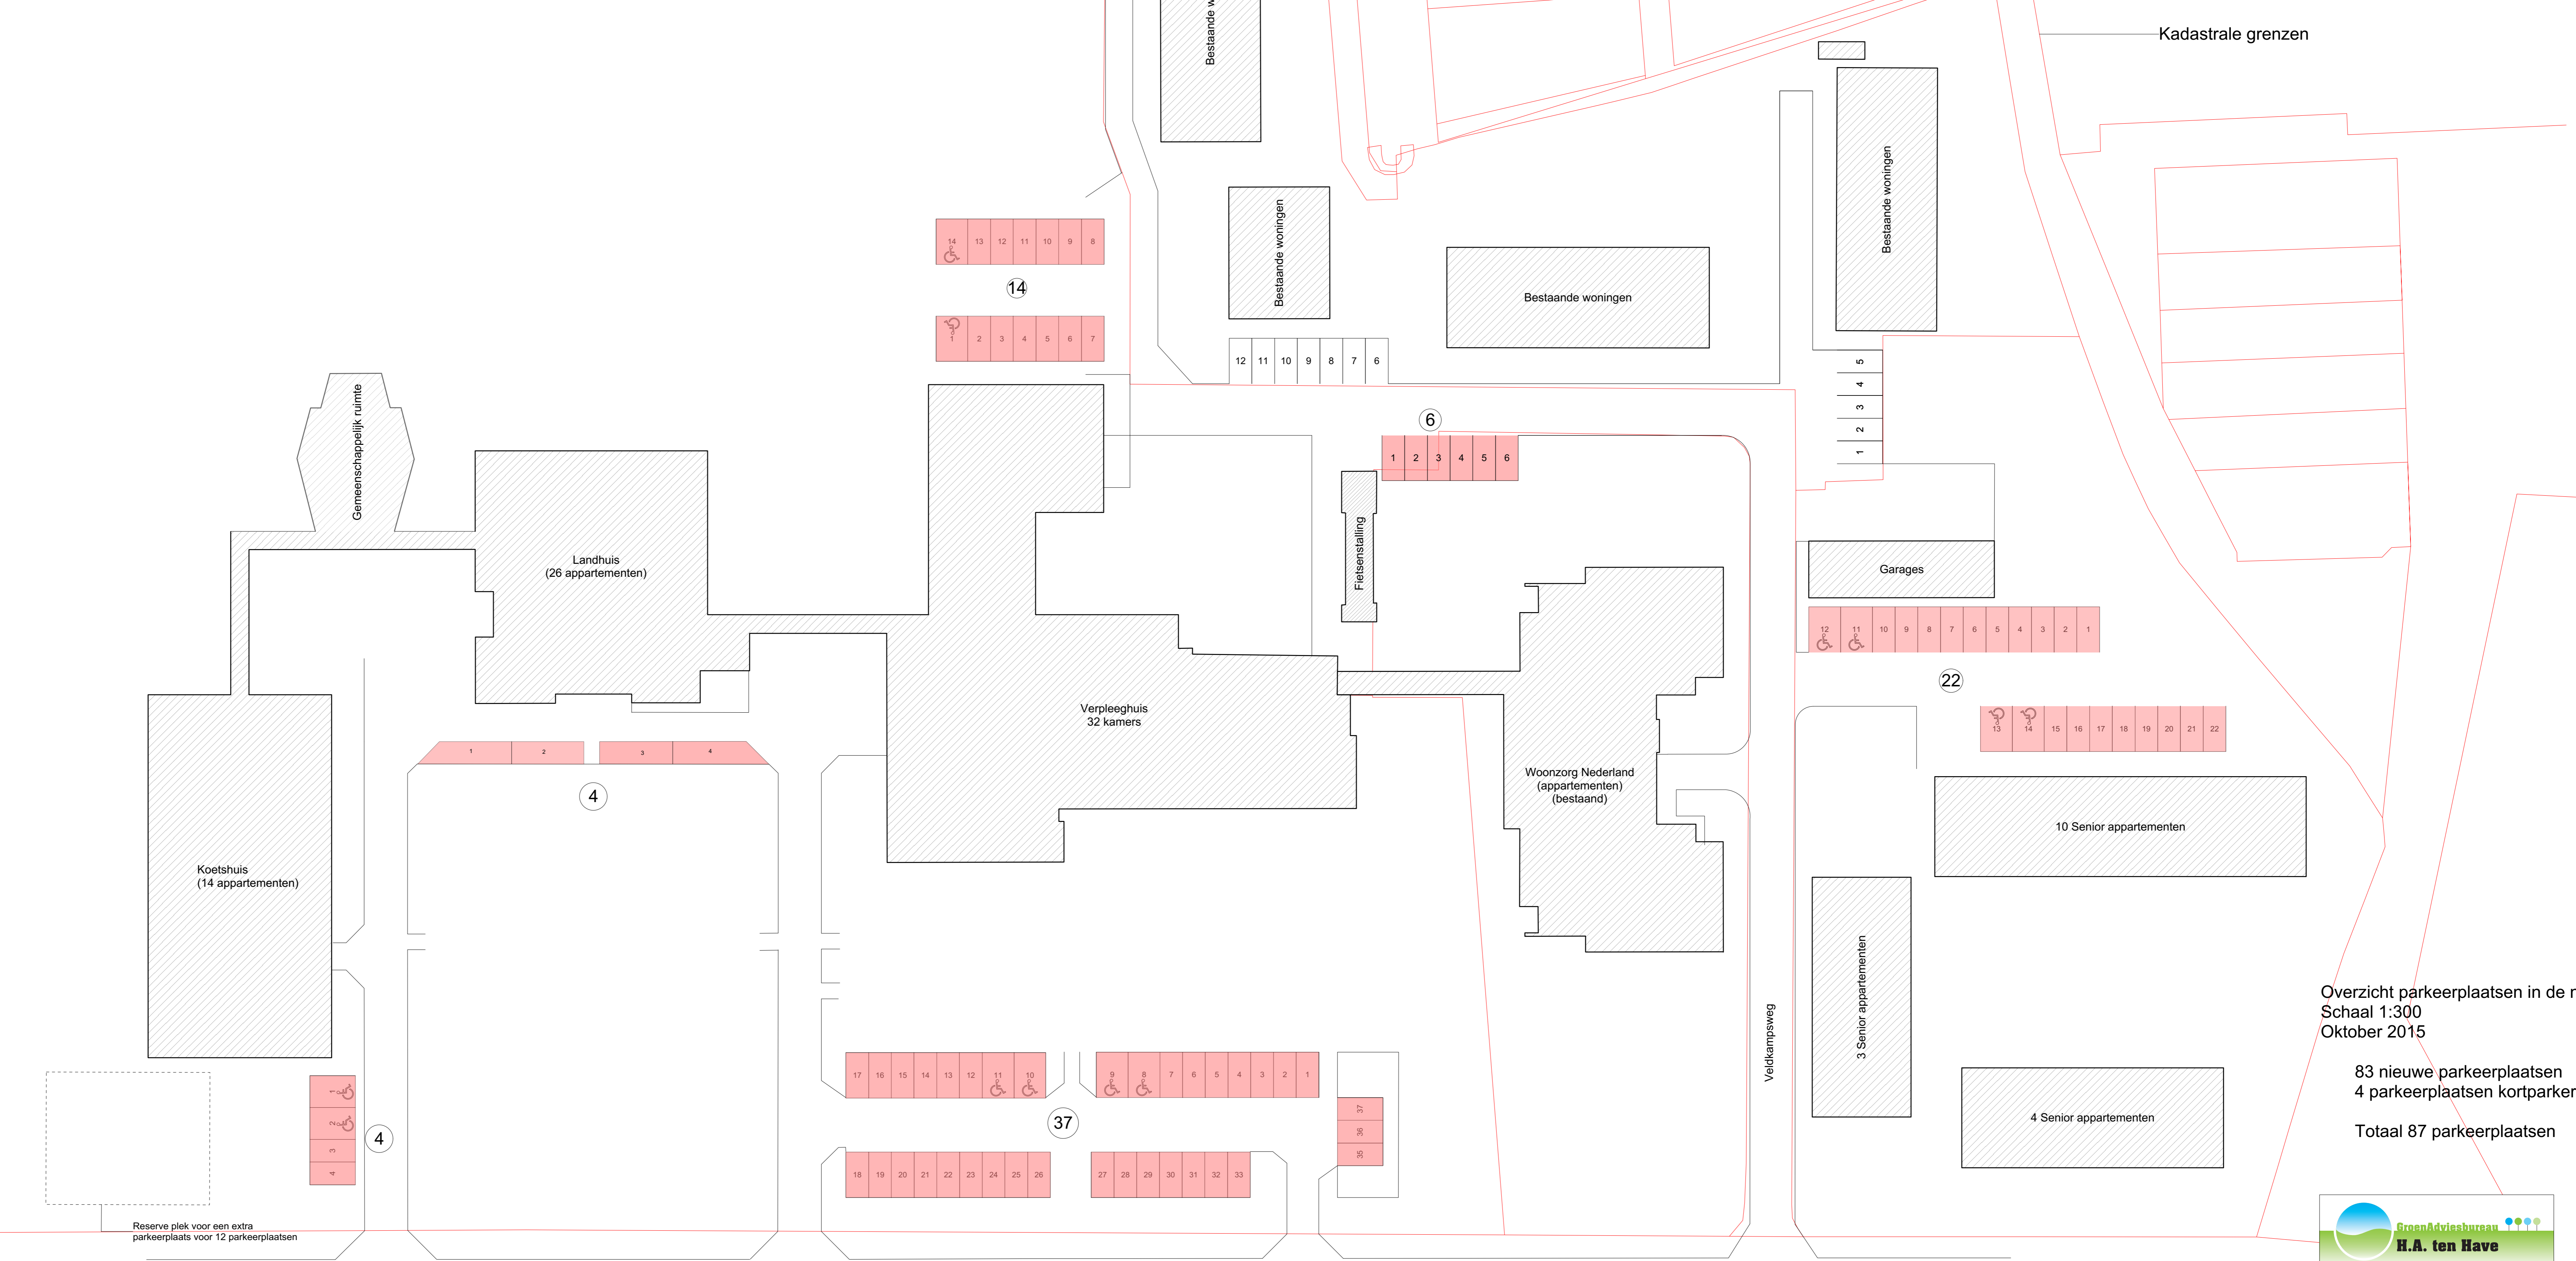

Kadastrale grenzen

Overzicht parkeerplaatsen in de nieuwe situatie  
 Schaal 1:300  
 Oktober 2015

83 nieuwe parkeerplaatsen  
 4 parkeerplaatsen kortparkeren

Totaal 87 parkeerplaatsen

**GreenAdviesbureau**  
**H.A. ten Have**  
 Tuin- en Landschapsgedruiver  
 Sparwoudse 53  
 2433 PW SCHALDKHAAR  
 Tel: 0570 532 000  
 Fax: 0570 532 465  
 Mobiel: 0651 346 628  
 E-Mail: info@harytenhave.nl  
 Internet: www.harytenhave.nl