


Renvooi

-  Bestaande bomen
-  Nieuwe erfbomen
-  Bomen, hoogstam fruitbomen
-  Knotwilgen 
-  Elzen hakhout 
-  Gemengde haag, hoogte 80-120 cm 
-  Houtsingel, nieuw
-  Gras, extensief beheer
-  Weideraster
-  Erfverharding, betonklinkers of halfverharding
-  Kavelgrens slootjes
-  Eikenhouten landhek

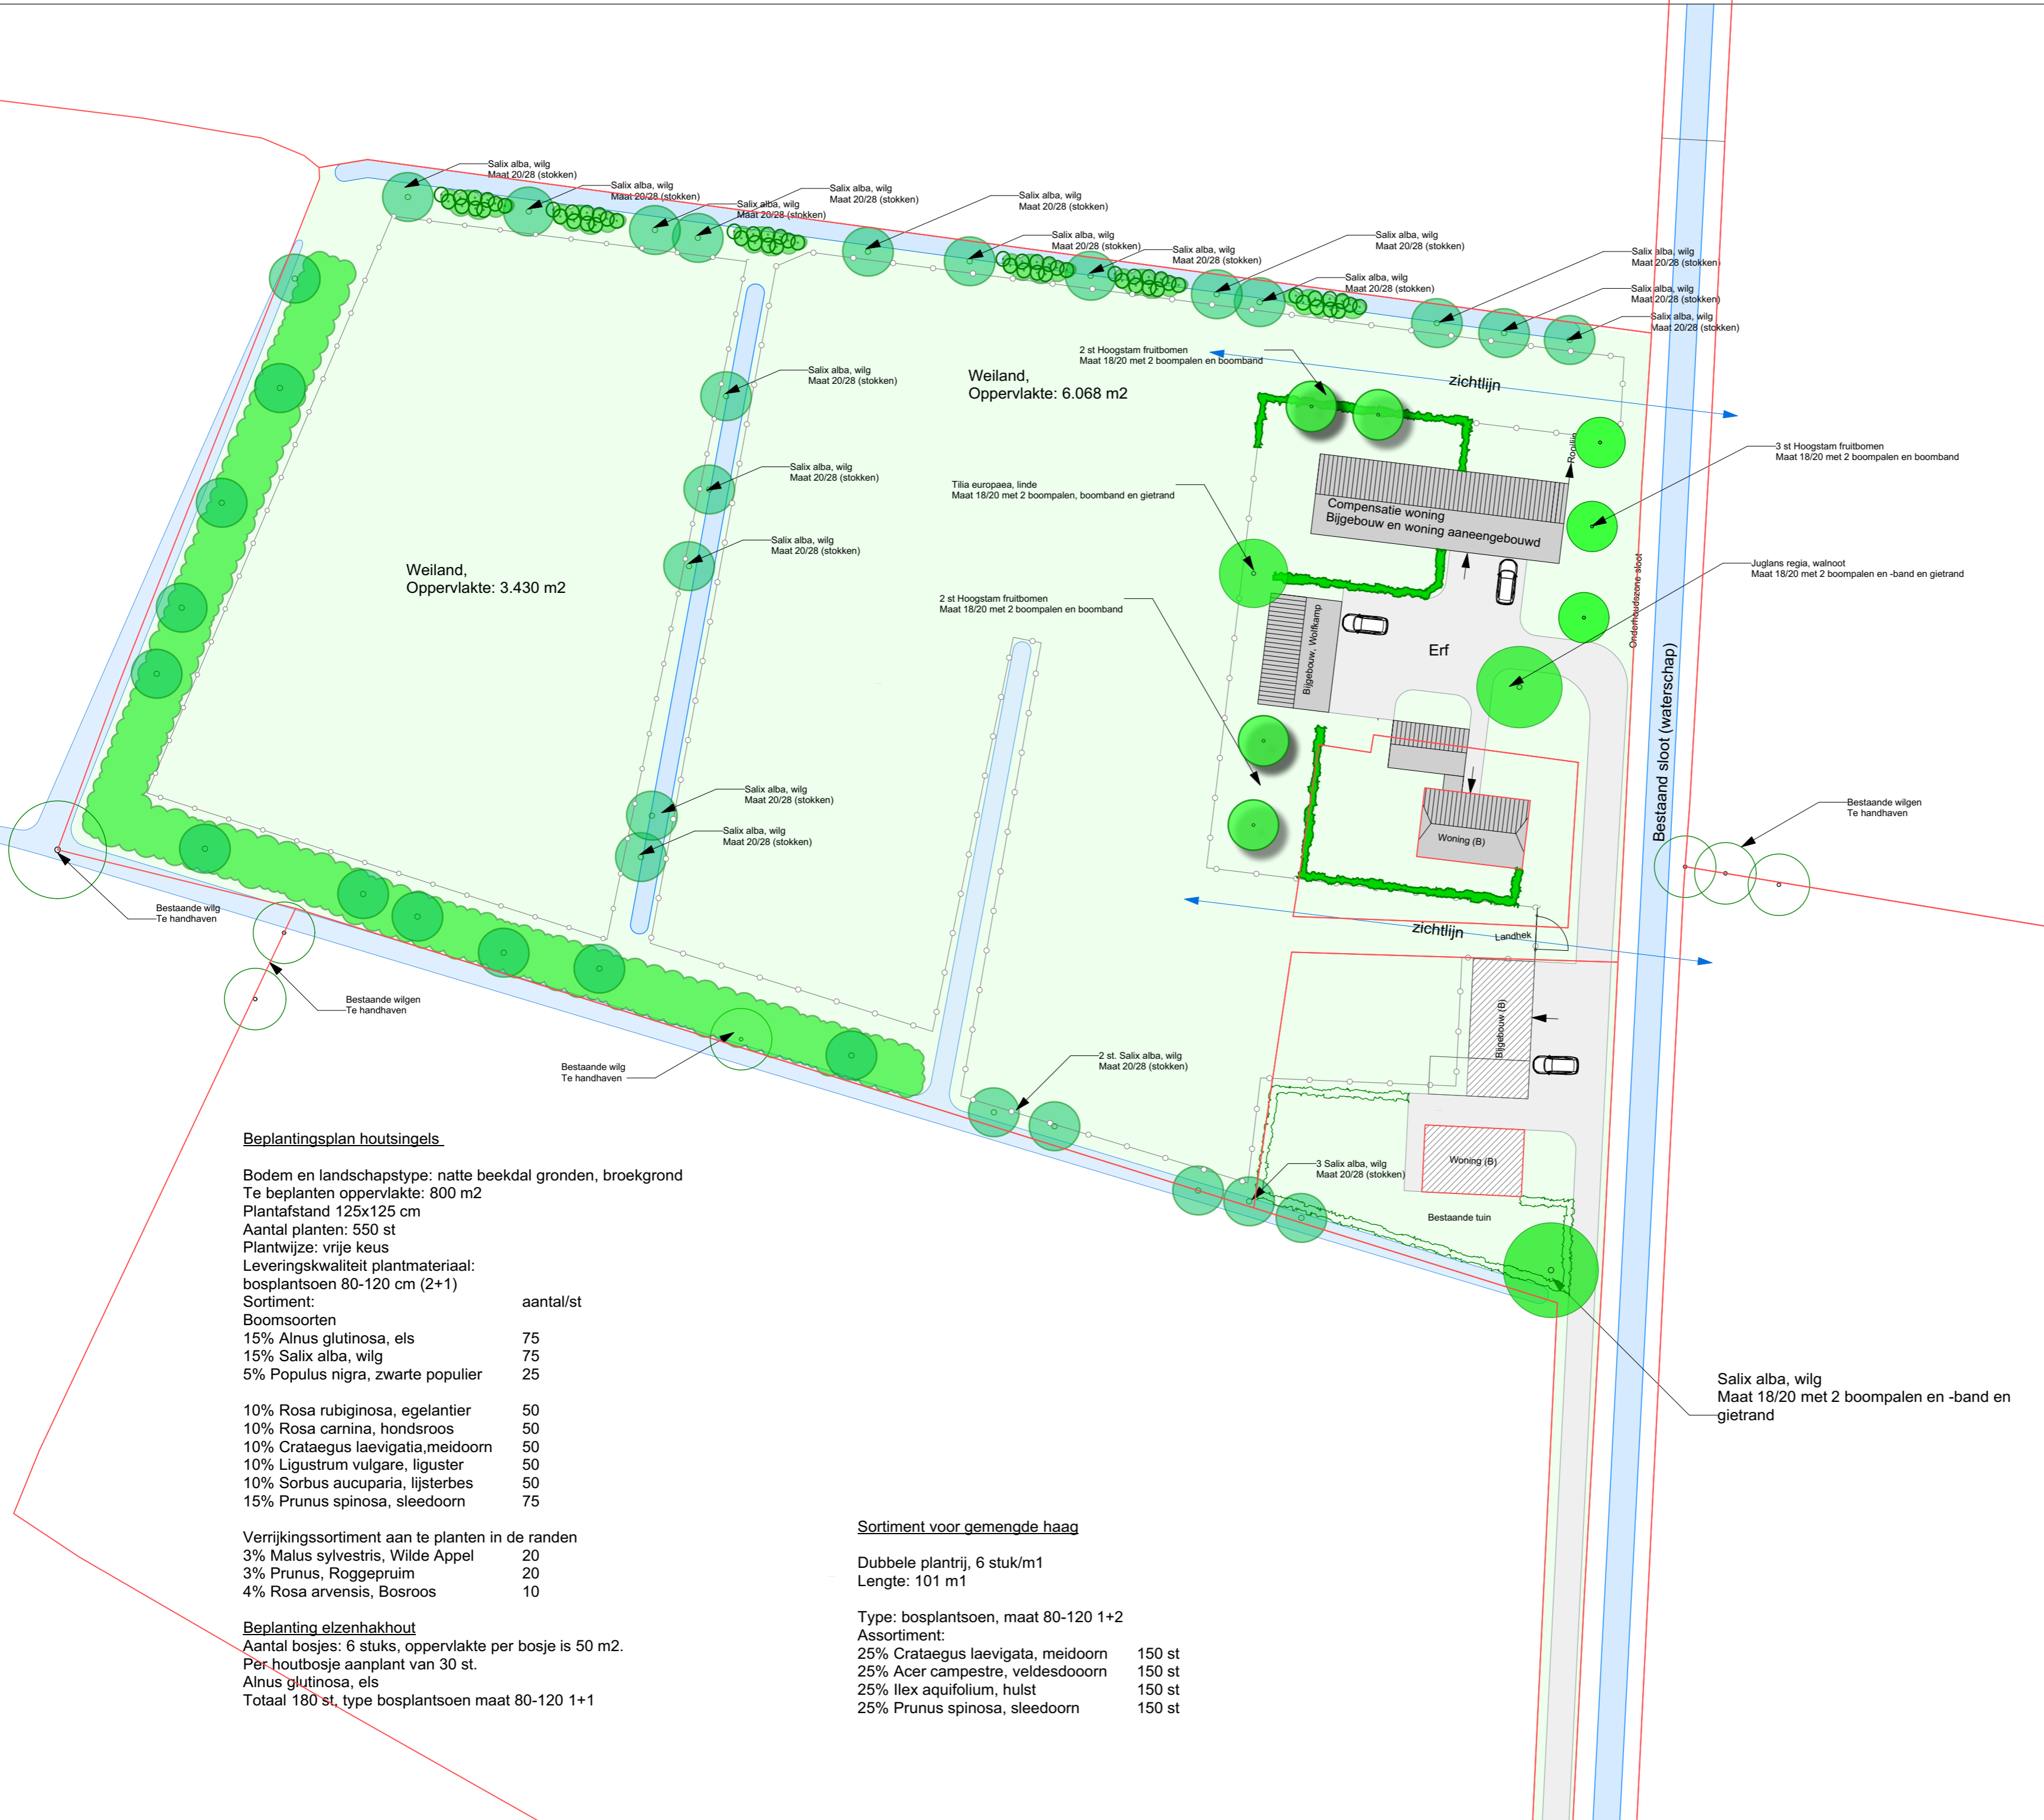

Beplantingsplan houtsingels

Bodem en landschapstype: natte beekdal gronden, broekgrond
 Te beplanten oppervlakte: 800 m2
 Plantafstand 125x125 cm
 Aantal planten: 550 st
 Plantwijze: vrije keus
 Leveringskwaliteit plantmateriaal:
 bosplantsoen 80-120 cm (2+1)

Sortiment:	aantal/st
Boomsoorten	
15% Alnus glutinosa, els	75
15% Salix alba, wilg	75
5% Populus nigra, zwarte populier	25
10% Rosa rubiginosa, egelantier	50
10% Rosa carnina, hondsroos	50
10% Crataegus laevigata, meidoorn	50
10% Ligustrum vulgare, liguster	50
10% Sorbus aucuparia, lijsterbes	50
15% Prunus spinosa, sleedoorn	75

Verrijkingssortiment aan te planten in de randen

3% Malus sylvestris, Wilde Appel	20
3% Prunus, Roggepruim	20
4% Rosa arvensis, Bosroos	10

Beplanting elzenhakhout

Aantal bosjes: 6 stuks, oppervlakte per bosje is 50 m2.
 Per houtbosje aanplant van 30 st.
 Alnus glutinosa, els
 Totaal 180 st, type bosplantsoen maat 80-120 1+1

Sortiment voor gemengde haag

Dubbele plantrij, 6 stuk/m1
 Lengte: 101 m1

Type: bosplantsoen, maat 80-120 1+2
 Assortiment:

25% Crataegus laevigata, meidoorn	150 st
25% Acer campestre, veldesdoorn	150 st
25% Ilex aquifolium, hulst	150 st
25% Prunus spinosa, sleedoorn	150 st

Landschapsplan Lageweg 32 Raalte

Schaal: 1:500 A2 formaat
 Datum: 29 juli 2020

Onderleggers:
 - kadastrale kaart in RD
 - BGT kaart

Maten in centimeters

