



VOORGEVEL GEBOUW A

ACHTERGEVEL GEBOUW A

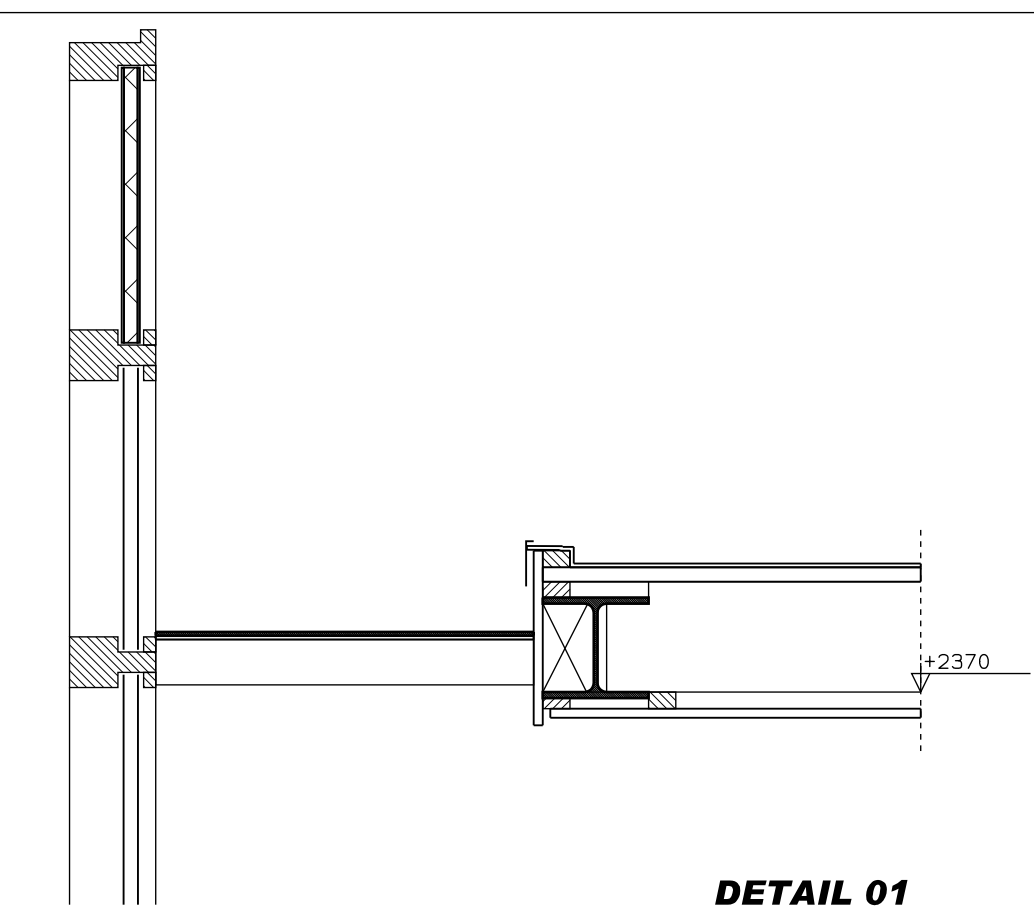


DETAIL 01

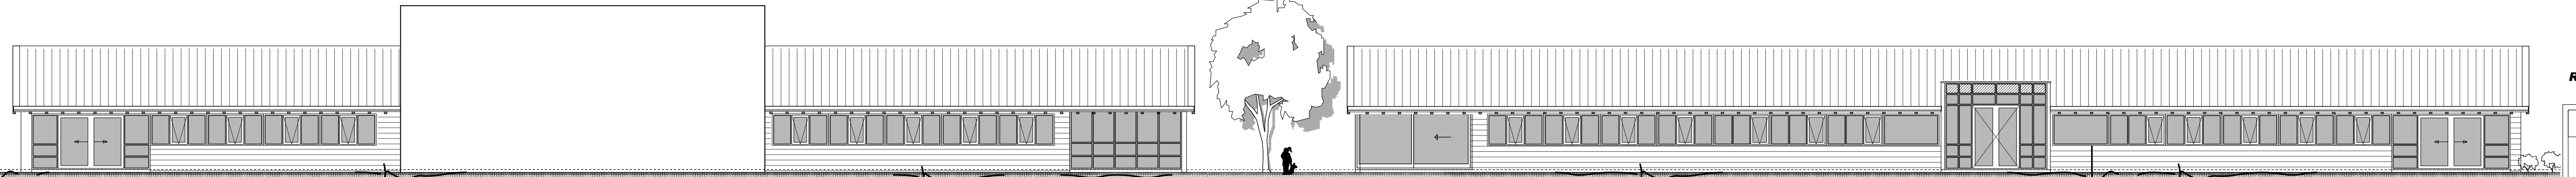

RECHTER ZIJGEVEL GEBOUW A-1

LINKER ZIJGEVEL GEBOUW A-1

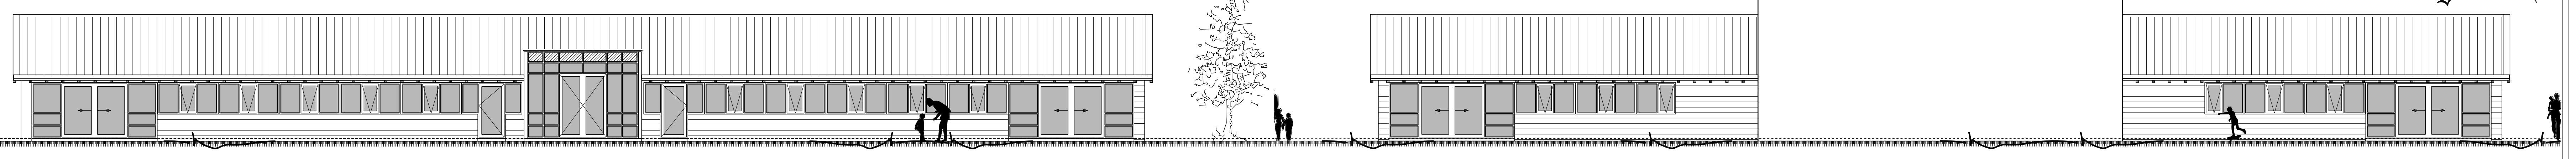


RECHTER ZIJGEVEL GEBOUW A-2


LINKER ZIJGEVEL GEBOUW A-2

RUIMTE INDELING

RMN	RUIMTE	B. B. -BENAMING	OPPERVLAKTE
Z. 01	Entree	Verkeersruimte	44.6
Z. 02	Werkkast	Bergruimte	4.6
Z. 03	Linnenkast	Bergruimte	2.8
Z. 04	Toilet	Toiletteruimte	1.4
Z. 05	Toilet	Toiletteruimte	1.4
Z. 06	Gang	Verkeersruimte	5.2
Z. 07	Berging	Bergruimte	4.0
Z. 08	Toilet	Toiletteruimte	2.8
Z. 09	Kantoor	Verbijferruimte	7.1
Z. 10	Atelier	Verbijferruimte	71.6
Z. 11	Gang	Verkeersruimte	5.2
Z. 12	Sanitaire ruimte	Doucheruimte	9.0
Z. 13	Berging	Bergruimte	4.0
Z. 14	Toilet	Toiletteruimte	2.3
Z. 15	Kantoor	Verbijferruimte	7.1
Z. 16	Dagbesteding	Verbijferruimte	71.6
Z. 17	Rusten	Verbijferruimte	16.6
Z. 18	Rusten	Verbijferruimte	17.8
Z. 19	Rusten	Verbijferruimte	8.5
Z. 20	Rusten	Verbijferruimte	18.1
Z. 21	Rusten	Verbijferruimte	8.1
Z. 22	Rusten	Verbijferruimte	18.0
Z. 23	Toilet	Toiletteruimte	1.3
Z. 24	Douche	Doucheruimte	1.7
Z. 25	Bakkamer	Badruimte	13.6
Z. 26	Berging	Bergruimte	4.0
Z. 27	Kantoor	Verbijferruimte	7.5
Z. 28	Keuken	Verbijferruimte	7.1
Z. 29	Groepsruimte	Verbijferruimte	68.6
Z. 30	Gang	Verkeersruimte	22.3

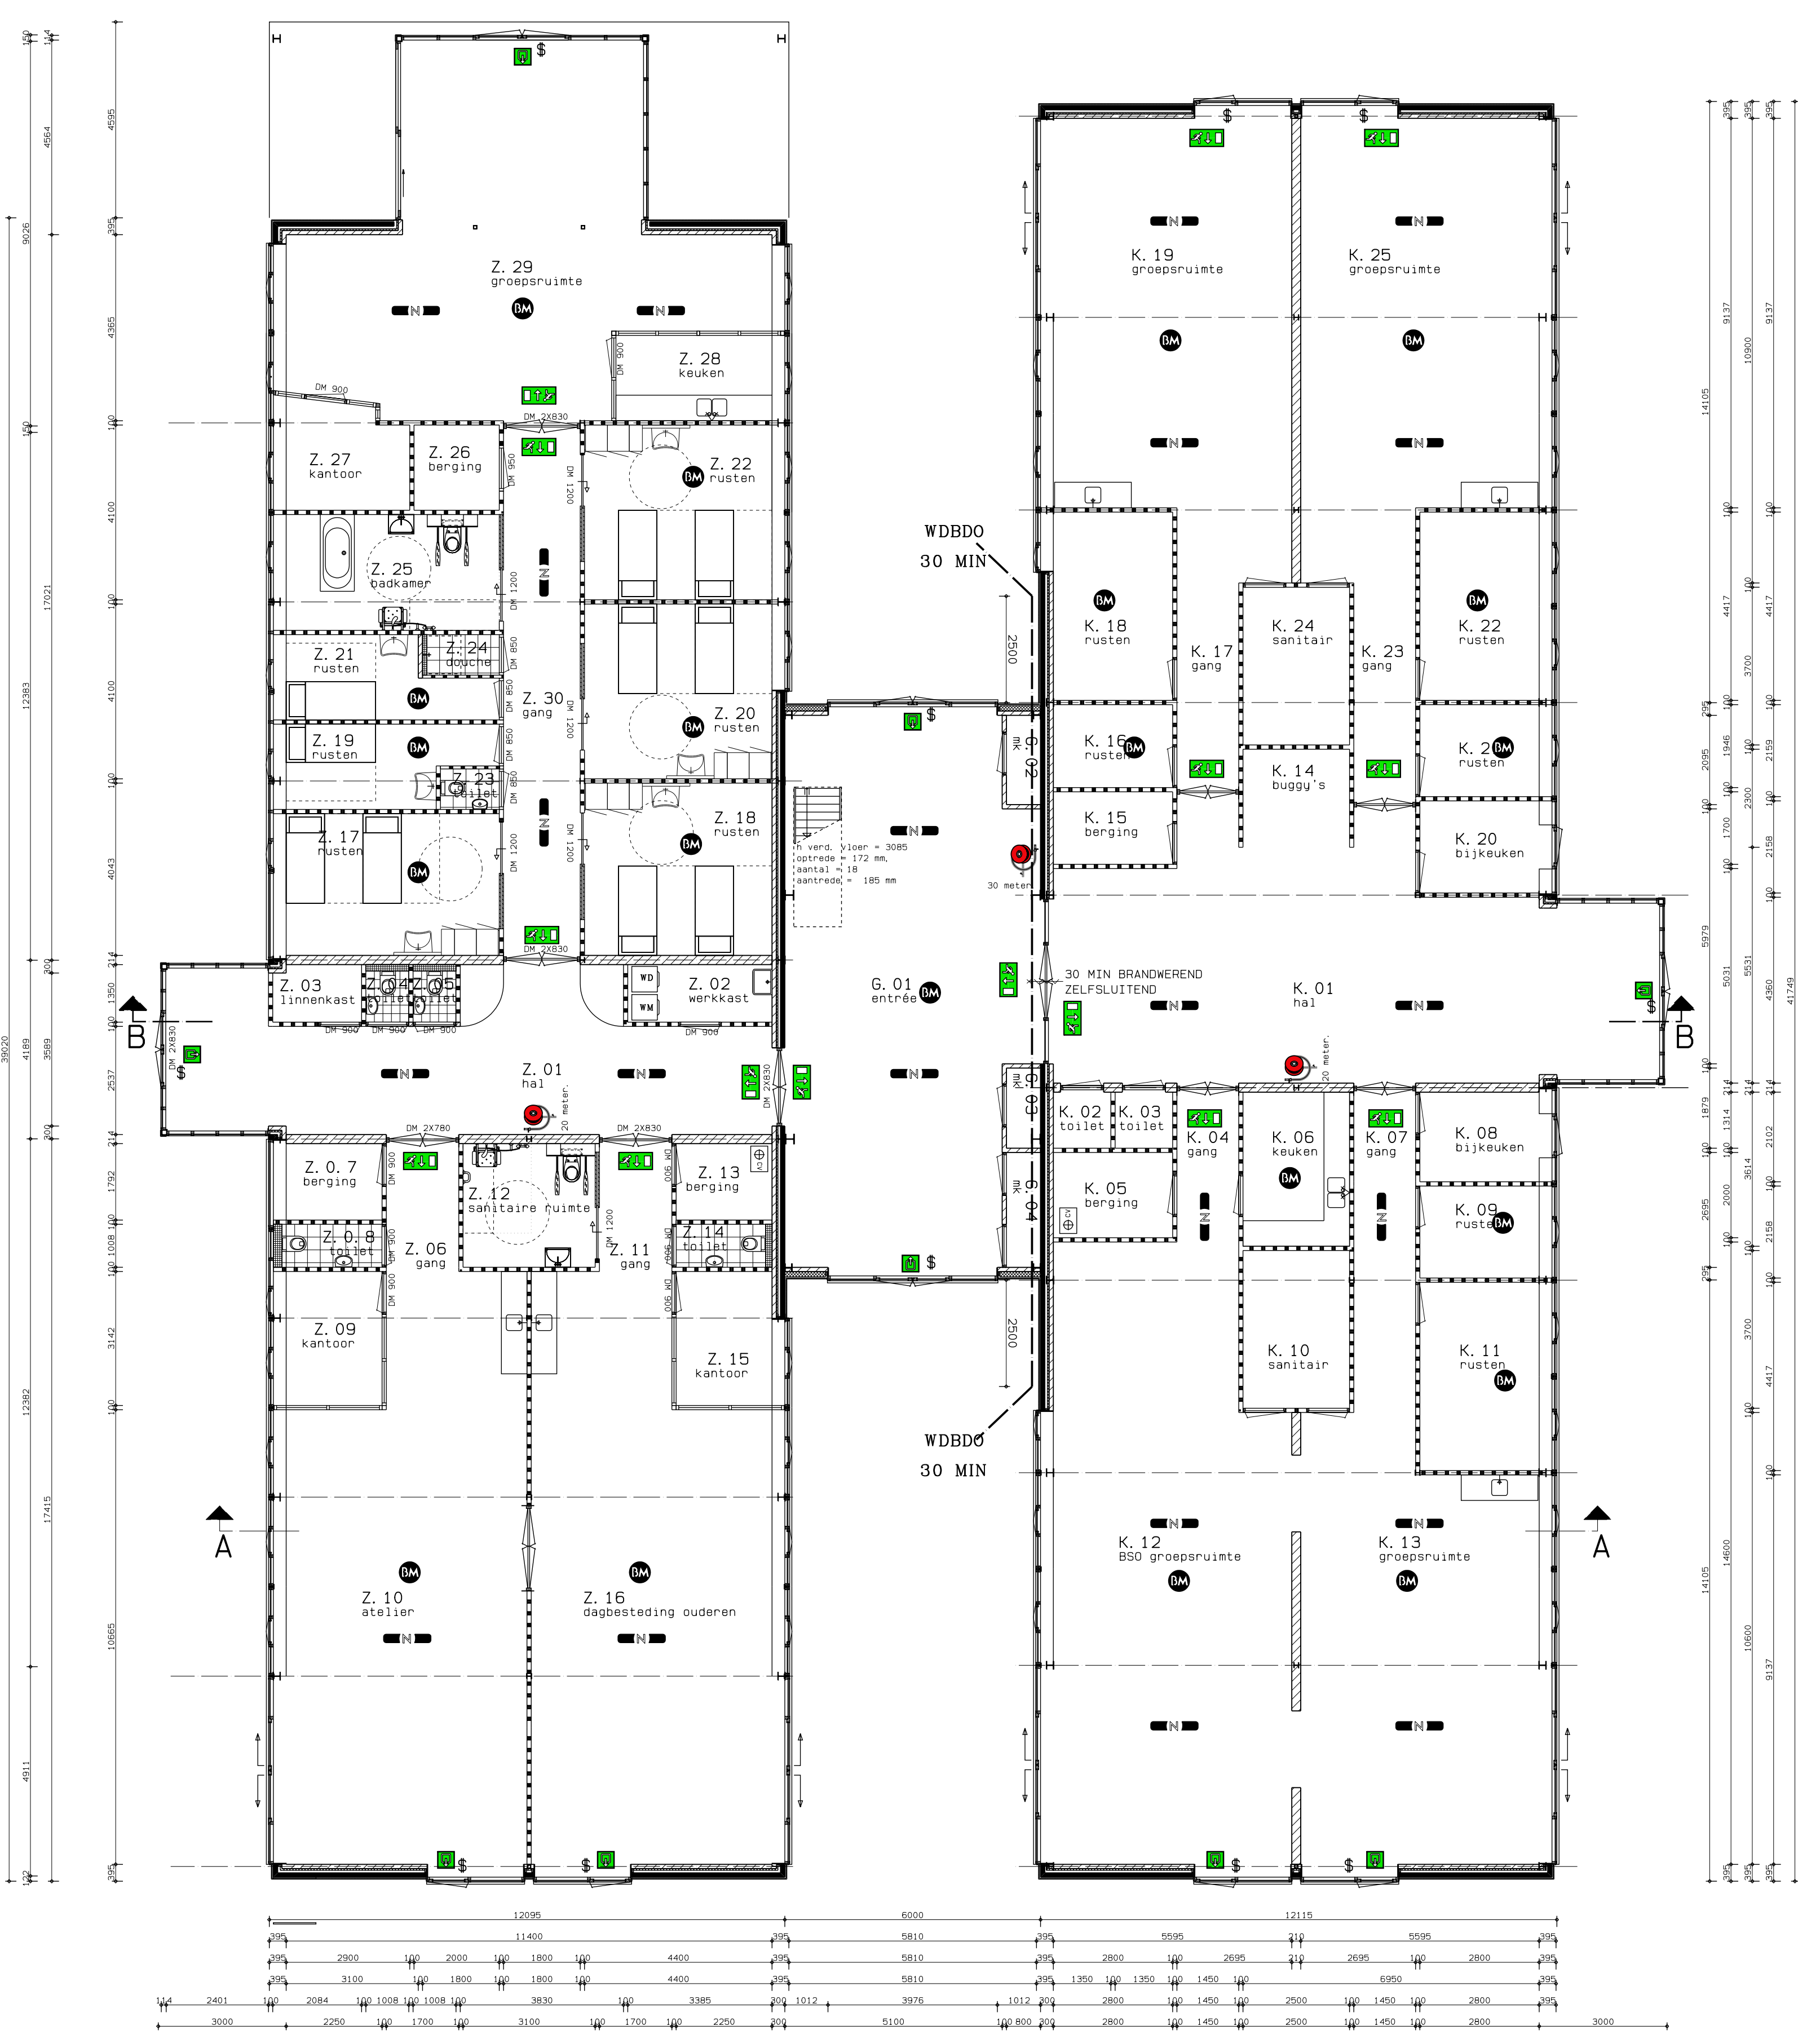

BEGANE GROND GEBOUW A


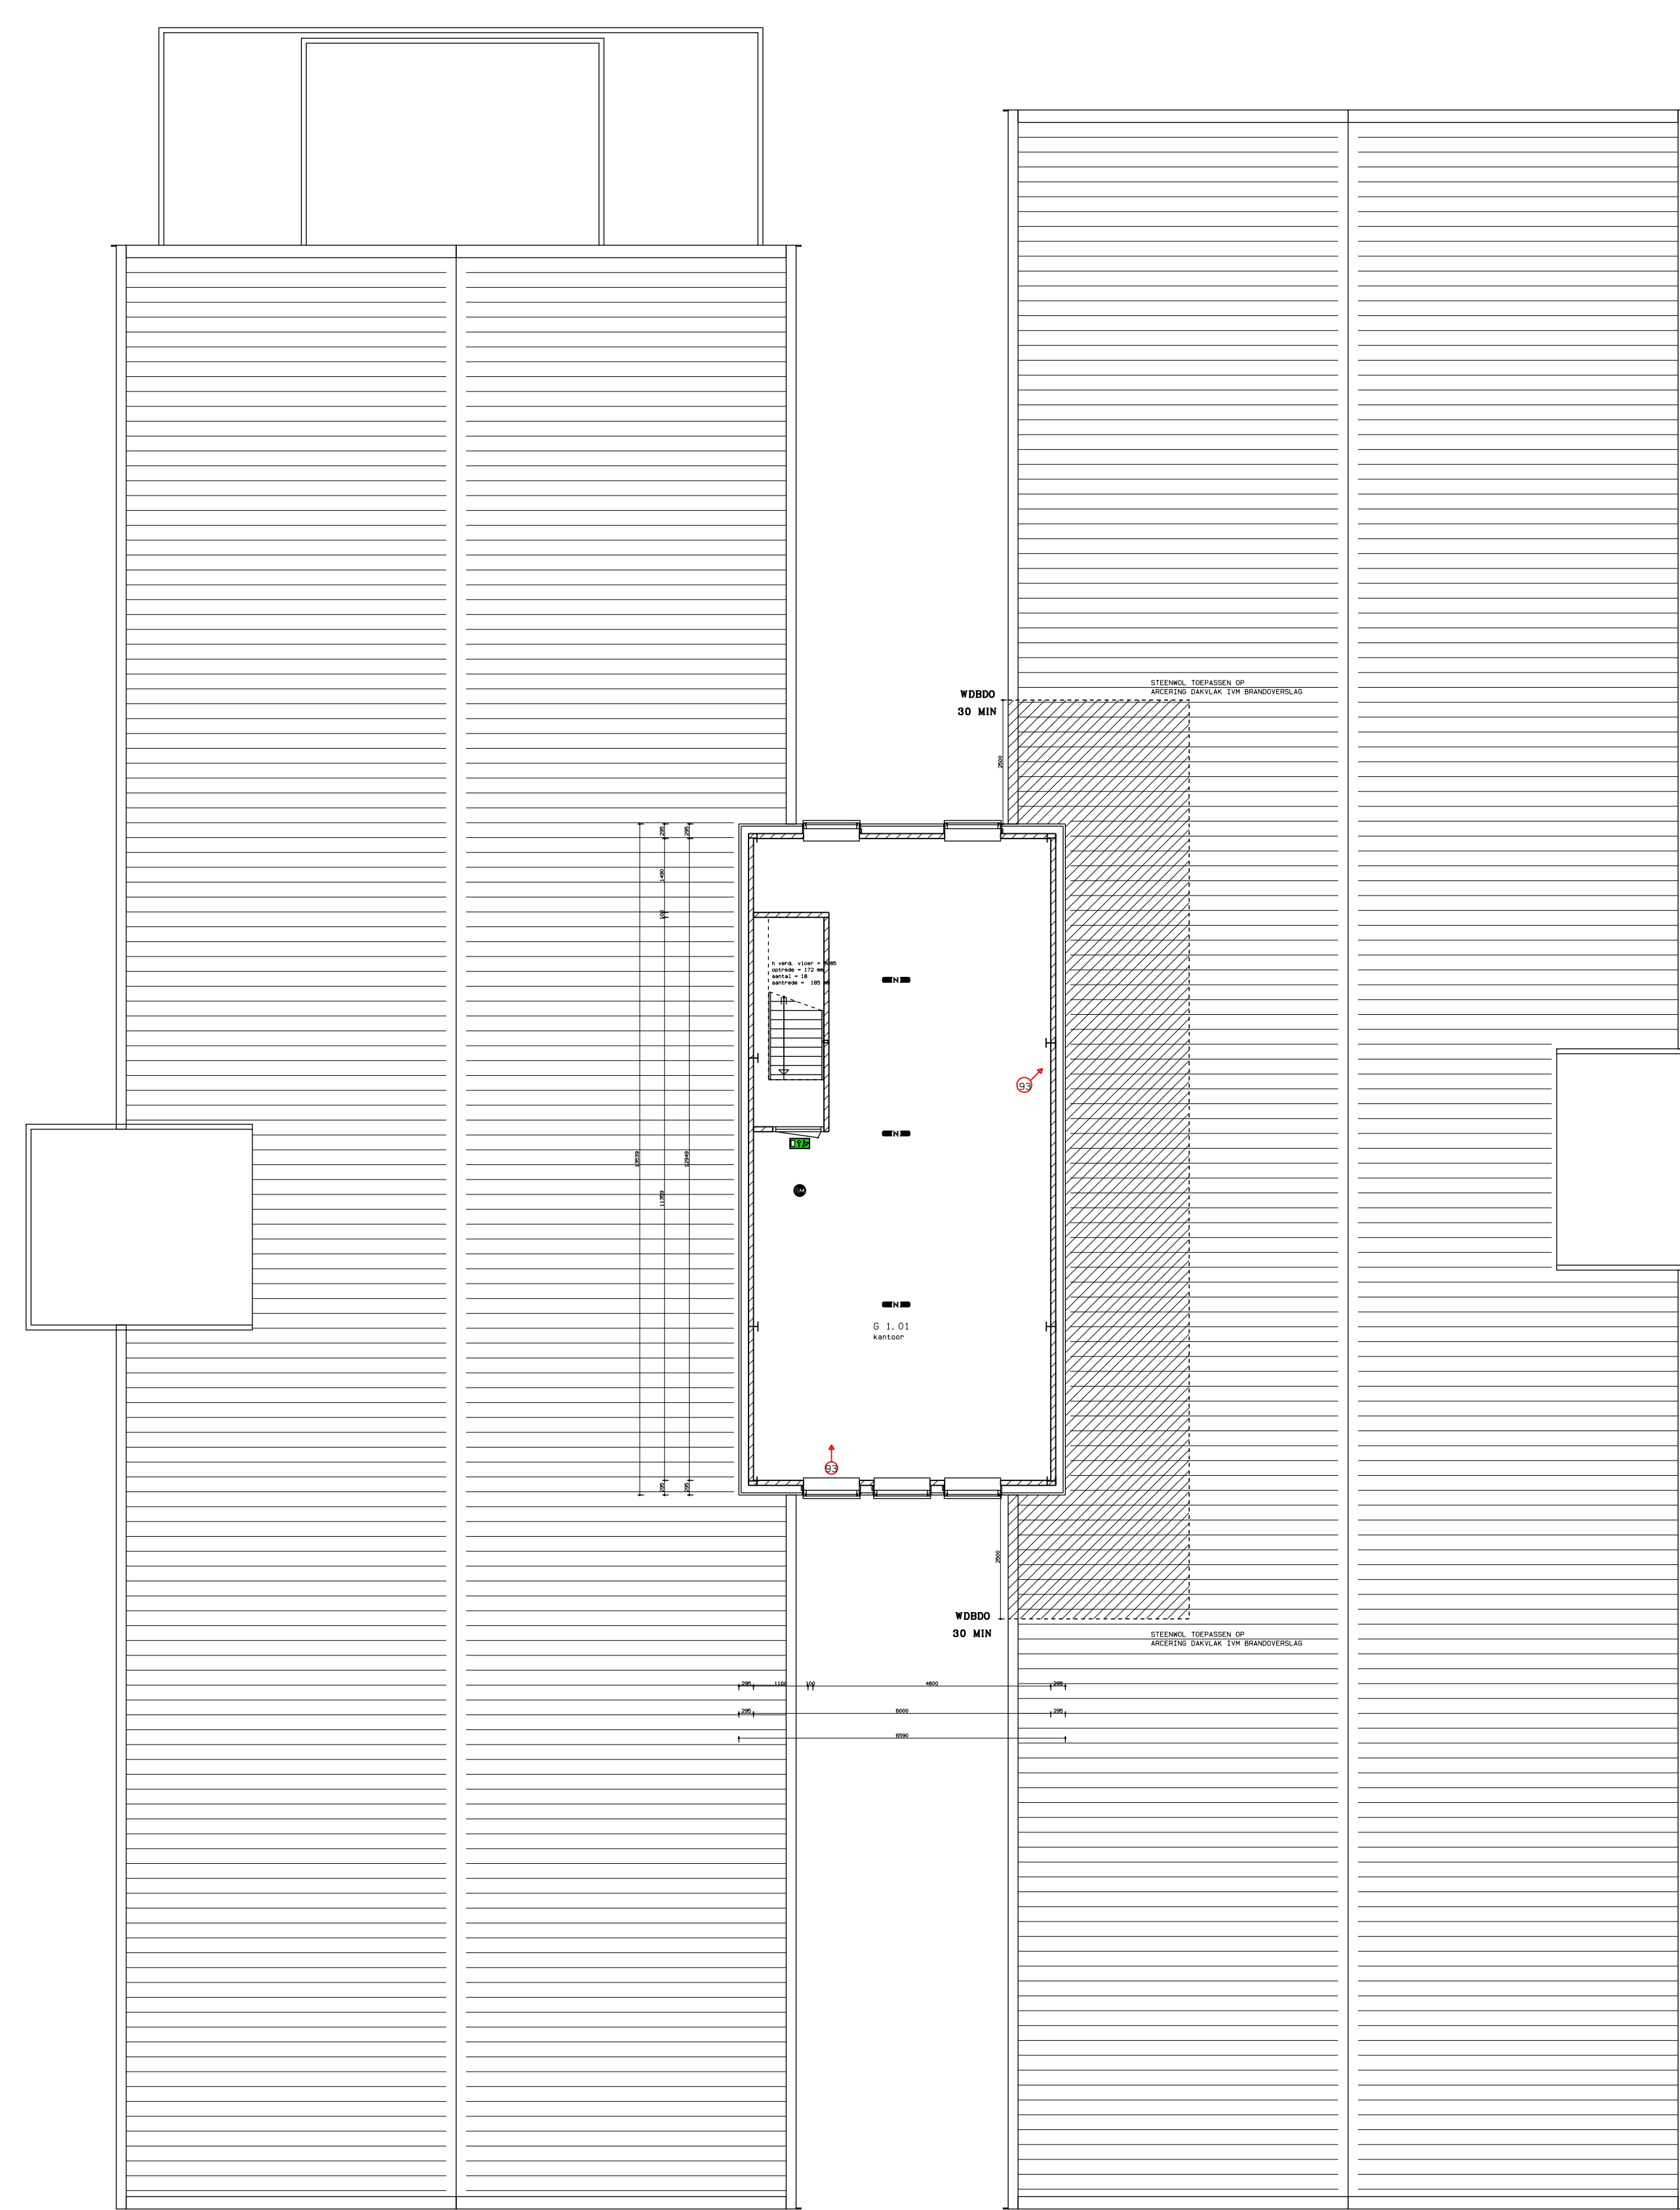


1e VERDIEPING GEBOUW A

RENOVOOI

	Metselwerk baksteen	cv.	Centrale verwarming		Schakelaar enkelpolig
	Kalkzandsteen dik 100 mm.	mk.	Meterkast		3 standen schakelaar
	Kalkzandsteen dik 214 mm.		Zoemer bel		Serieschakelaar
	Lichte scheidingwand		Druknop bel		Misselchakelaar
	Isolatie		Roekmelders		Geaarde wandcontactdoos enkel
	HWA Hemelwaterafvoer		Loze leiding		Geaarde wandcontactdoos dubbel
	wm. Wasmachine		Zusteroproep (Loze leiding)		Lichtaansluitpunt
	wd. Wasdroger		Elektrische deur (Loze leiding)		Wandlichtaansluitpunt
	stl. Standleiding		Data		Buitenlicht (wand montage)
	ontl. Ontluchtingsleiding		Telefoon		noodverlichting
	vr. Ventilatie rooster		Thermostaat		transparent vluchtwegaanduiding
	30min. brandwerend zelfsluitend		Videofon+zoemer		aanduiding nooduitgang
	Wand verdeelkast opbouw		Antenne		aanduiding knoplinder
					brandslanghaspel

SITUATIE

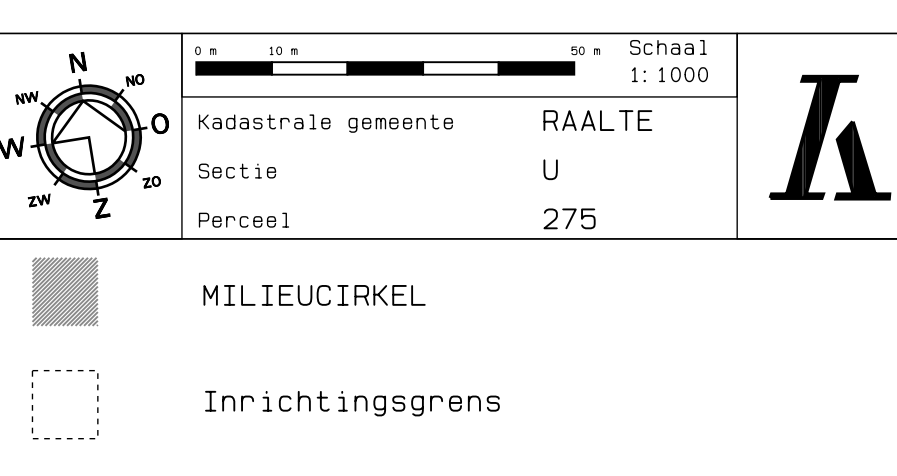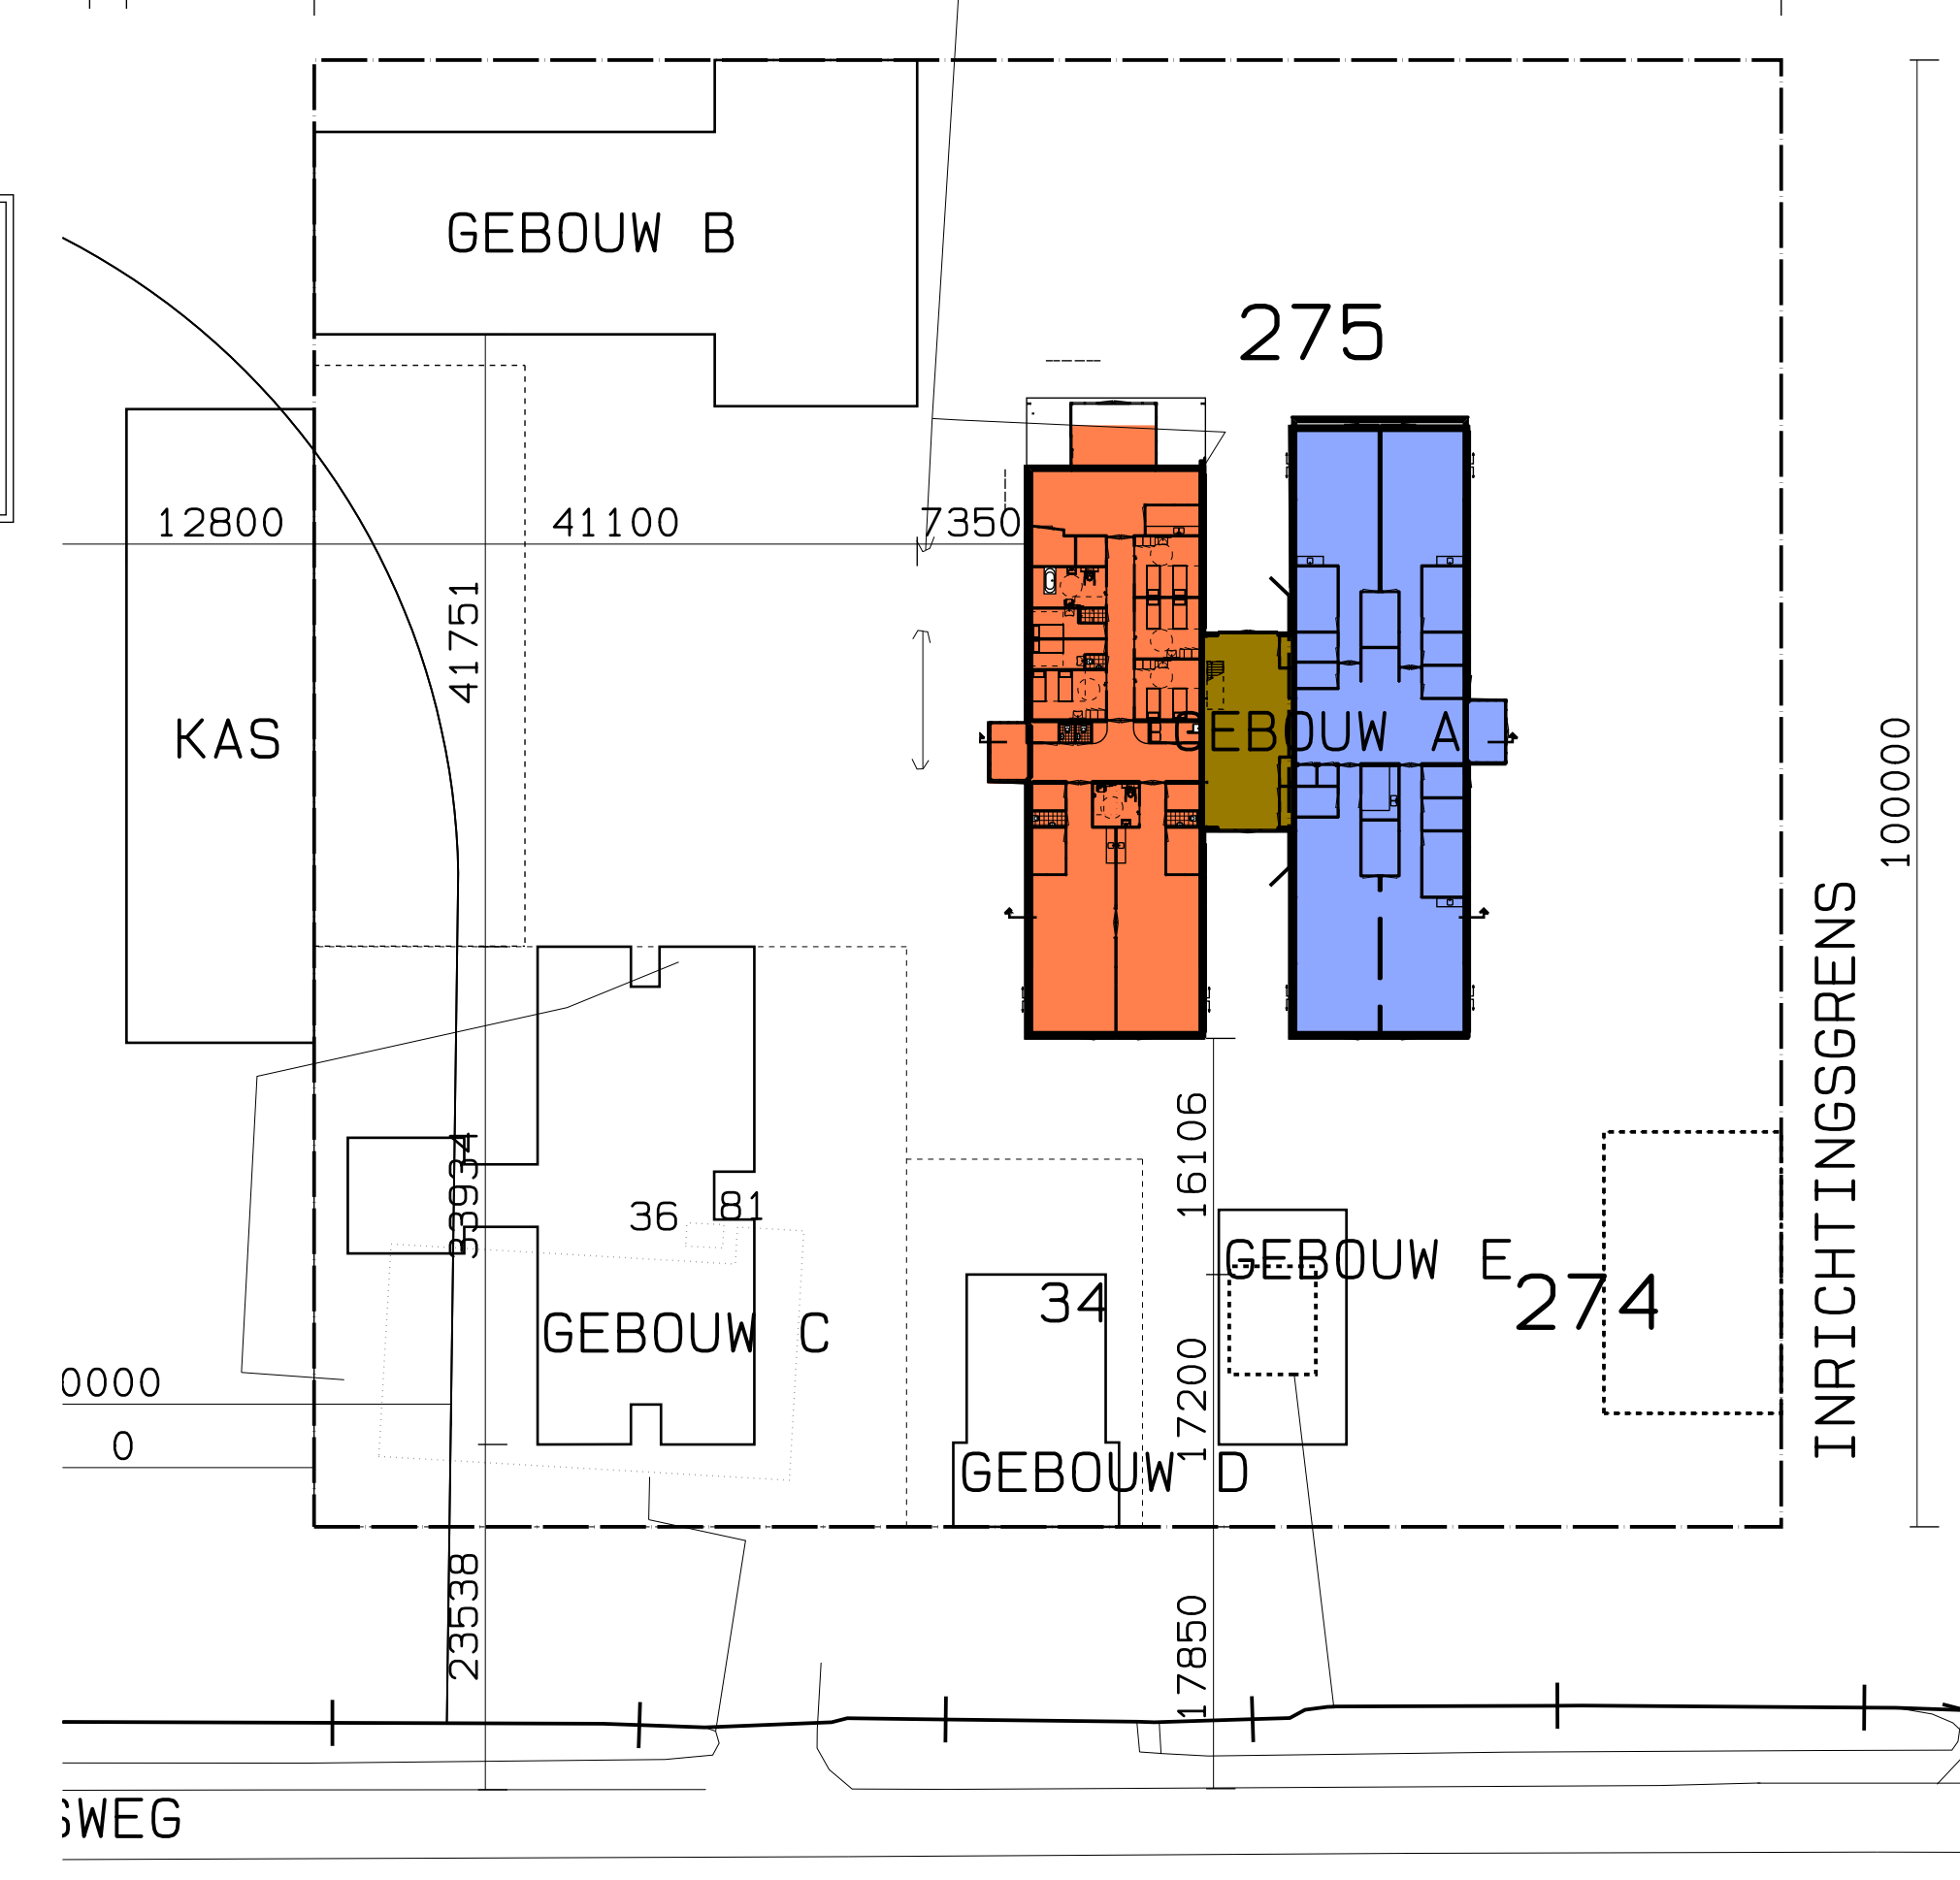

constructies volgens opgave constructeur
 maatvoering in het werk te controleren
 alle maten in millimeters

zorgboerderij te raalte
 grote wolhaar, raarhoeksveg 34, raalte
 gevels en plattengronden gebouw a, gewijzigde situatie

ontwerper m. schuurman
 tekenaar s. hofman
 datum 02-12-2009

format A/0
 schaal 1:100
 wijziging 01-02-2010

Madmax Diesayn
 bouwkundig ontwerp-, teken- en visualisatie bureau
 dorpsstraat 36a 7447cs hellendoorn t:0548 654 978 f:0548 657 608 m:0621 573 261
 2009-039
 BA-100a